



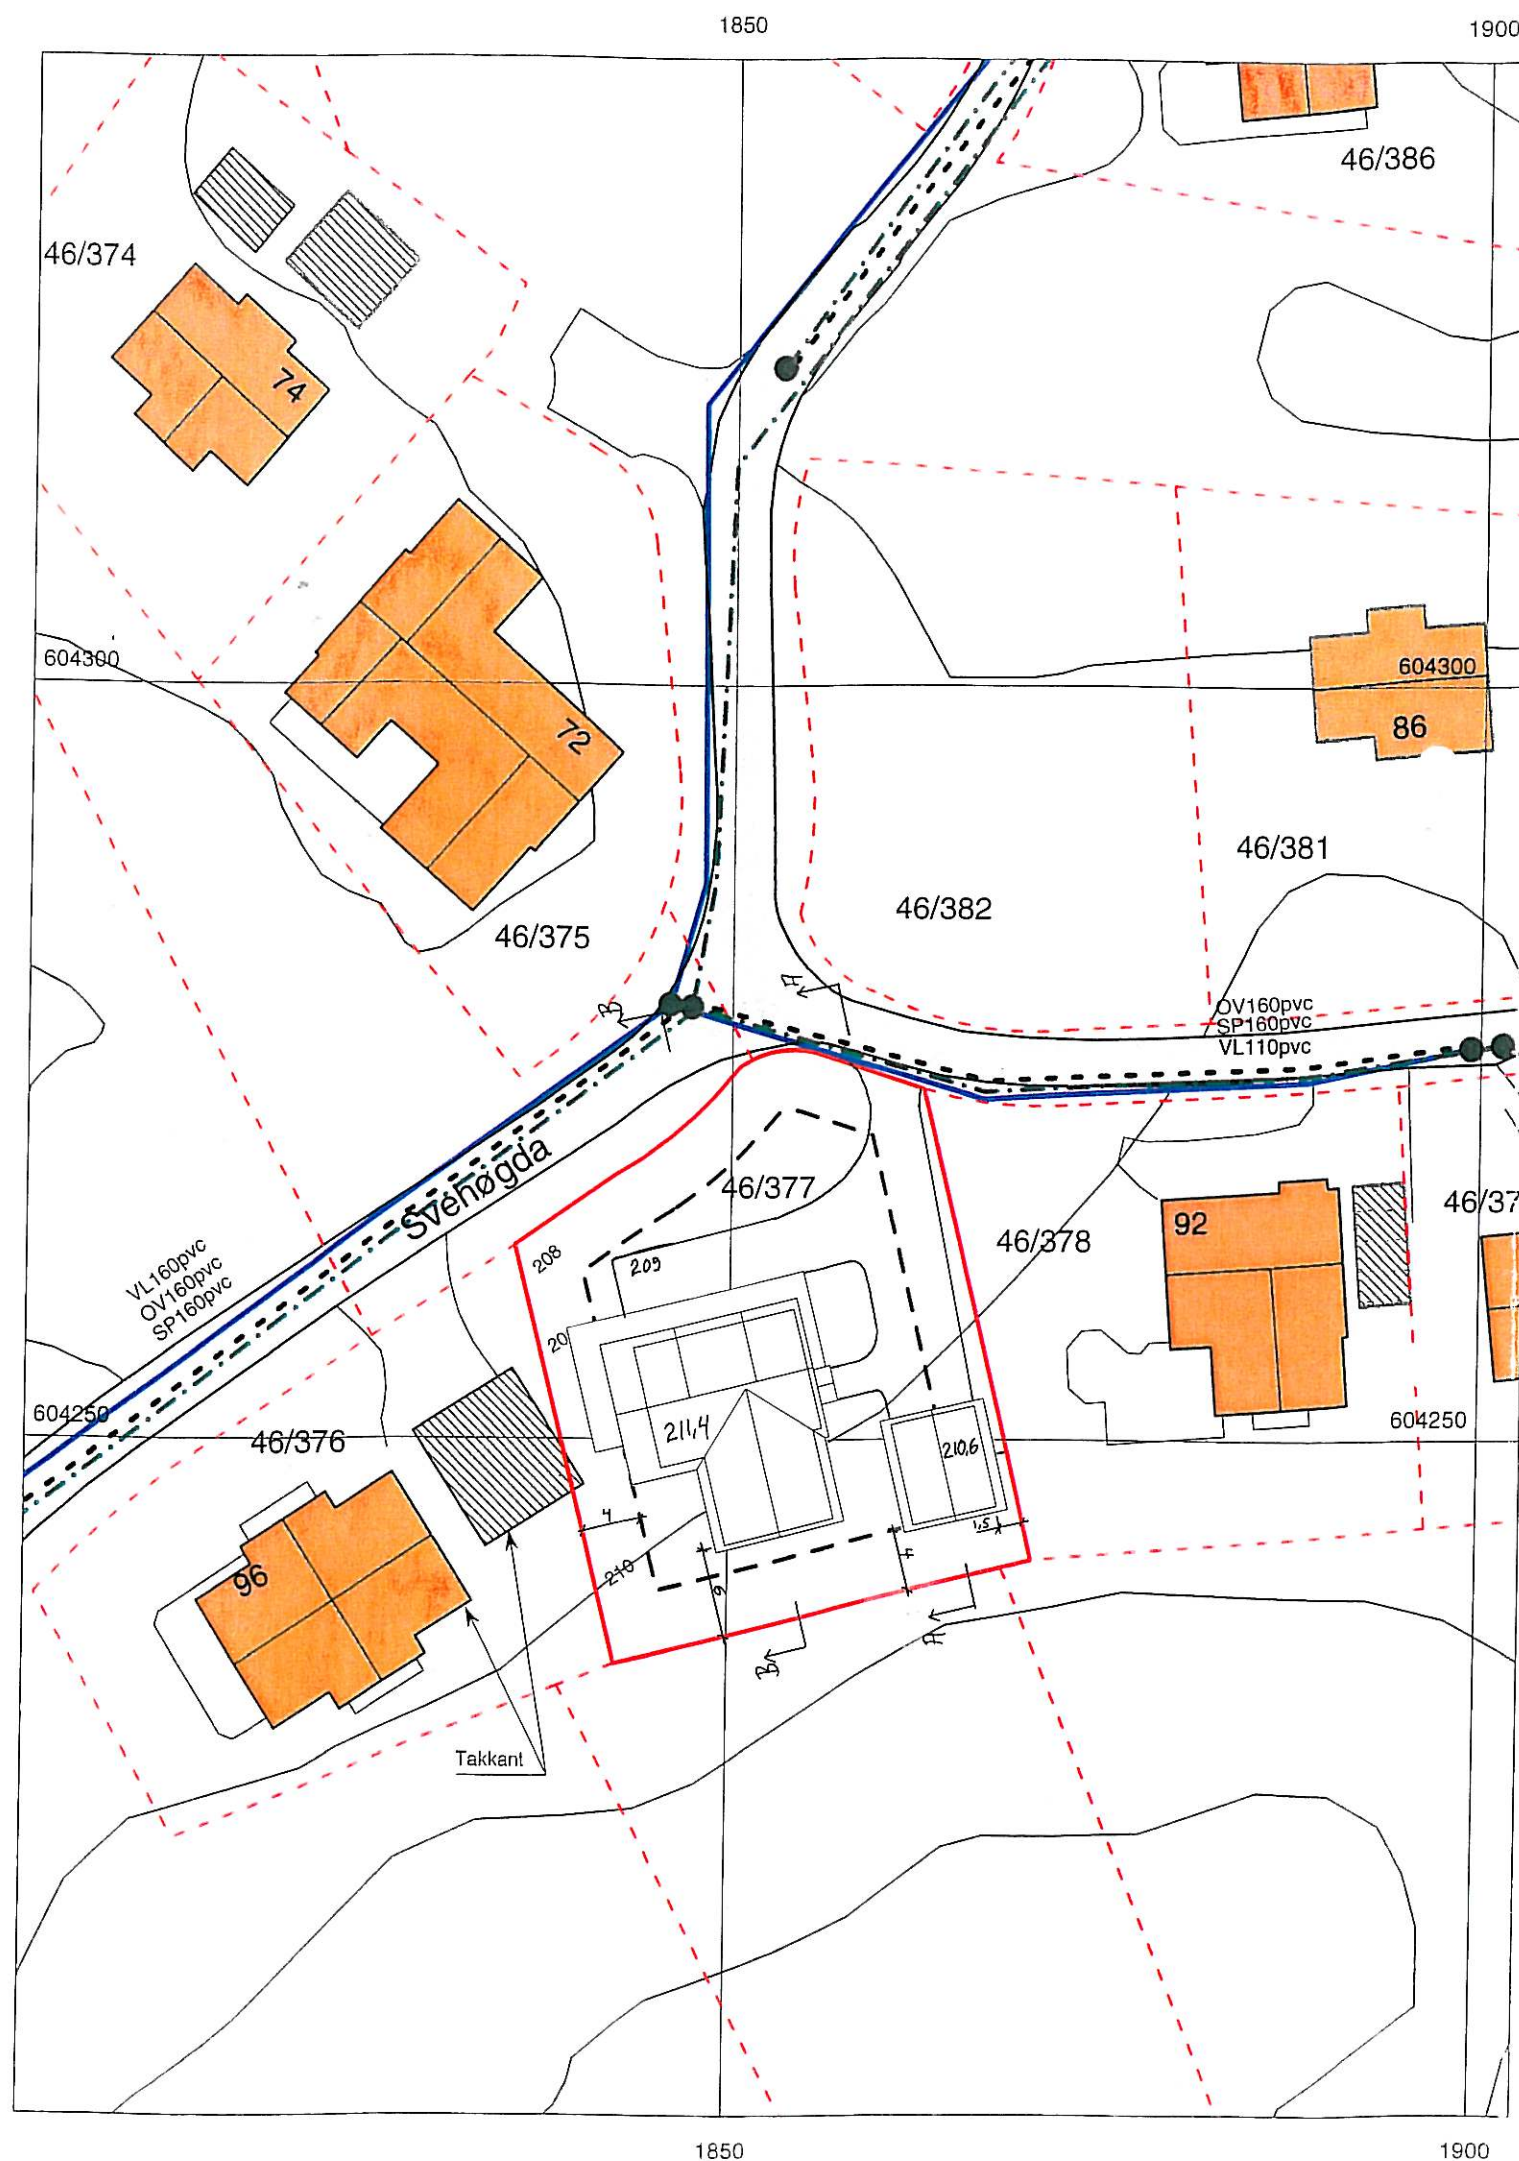

MALVIK KOMMUNE
SITUASJONSRISS

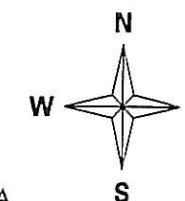

GNR/BNR: 46/377
AREAL: 959m²
TOMT:
VEDTEKTER: REG.BEST
MÅLESTOKK: 1:500

DISTRIKT: SVEHØGDA
ADRESSE: SVEHØGDA 94

RETTLEDNING FOR ANMELDEREN:

BYGGESØKNADEN MÅ FORMES PÅ GRUNNLAG AV DETTE OG NEDENSTÅENDE
OPPLYSNINGER OG BESTEMMELSER.
2 KOPIER LEVERS INN TIL TEKNISK ETAT SAMMEN MED BYGGESØKNADEN.
FOR UTARBEIDING AV SITUASJONSPLAN, SE VEILEDER -"KRAV TIL
SITUASJONSPLAN" FØR SKRIFTLIG TILLATELSE ER GITT AV BYGNINGSRÅDET, MÅ
IKKE NOE BYGGEARBEID SETTES I GANG. HELLER IKKE GRAVING OG
SPRENGINGSARBEID.

PÅVISNING AV BYGNINGENS BELIGGENHET OG HØYDE SKAL UTFØRES AV ET
GODKJENT FORETAK. VANLIGVIS UTFØRES DETTE AV KOMMUNEN.

FØR GRAVING OPPSTARTES SKAL VANN- OG KLOAKKLEDNINGER VÆRE PÅVIST AV
TEKNISK SJEF. KOMMUNEN ER IKKE ØKONOMISK ANSVARLIG FOR FEIL PÅVISNING.
BYGGHERREN ER ANSVARLIG FOR Å SJEKKE AT DET ER NØDVENDIGE FALL TIL
AVLØPSLEDNING.

KOMMUNALE LEDNINGER I OMRÅDET ER VIST PÅ KARTET.

EIENDOMMER ER MERKET MED —
BYGGELINJE VIST MED - - - - -
BYGNINGER PÅ EIENDOMMEN MÅ IKKE KOMME NÆRMERE ENN 4M FRA
VANN/KLOAKKLEDNINGER. (HOVEDLEDNINGER)
DET GJØRES OPPMERKSOM PÅ AT LEDNINGENE IKKE ER NØYAKTIG INNMÅLT.

TOMTA LIGGER I REGULERT OMRÅDE FOR "BEBYGGELSESPAN FOR FELT I"
GODKJENT 23.02.2000.

FORUTEN DE VANLIGE BESTEMMELSENE I PLAN- OG BYGNINGSLOVEN GJELDER
PLANBESTEMMELSENE I TILKNYTNING PLANEN.

TOMTA ER OPPMÅLT ...X.....

TOMTA ER IKKE OPPMÅLT

HOMMELVIK, 02.06.2005

Ann Kristin Røkke
Ann Kristin Røkke

Naboer til : 46/377

GNR	BNR	EIER	ADRESSE
46	378	BEIMER SASKIA MARIA M OG MARTINIUS ALLARD WILLEM	SVEHØGDA 92 7550 HOMMELVIK
46	376	LUND MAY ELISABETH	SVEHØGDA 96 7550 HOMMELVIK
46	3	MALVIK KOMMUNE	POSTBOKS 140 7551 HOMMELVIK
46	382	BØRSTAD HEGE OG MORTON ANDREW	SVEHØGDA 156 7550 HOMMELVIK
46	375	STRAND PER ERIK OG TURID IRENE	SVEHØGDA 72 7550 HOMMELVIK