

RITNINGNUMMER

A35:20

RITAD/KONSTR. AV
NEHANDL. AV
NE

GÖTEBORG


99 09 02


SKALA


1:10

PRINCIPSEKTION THERMOKUB BYGGSYSTEM

Återfylld vägg med träbjälklag

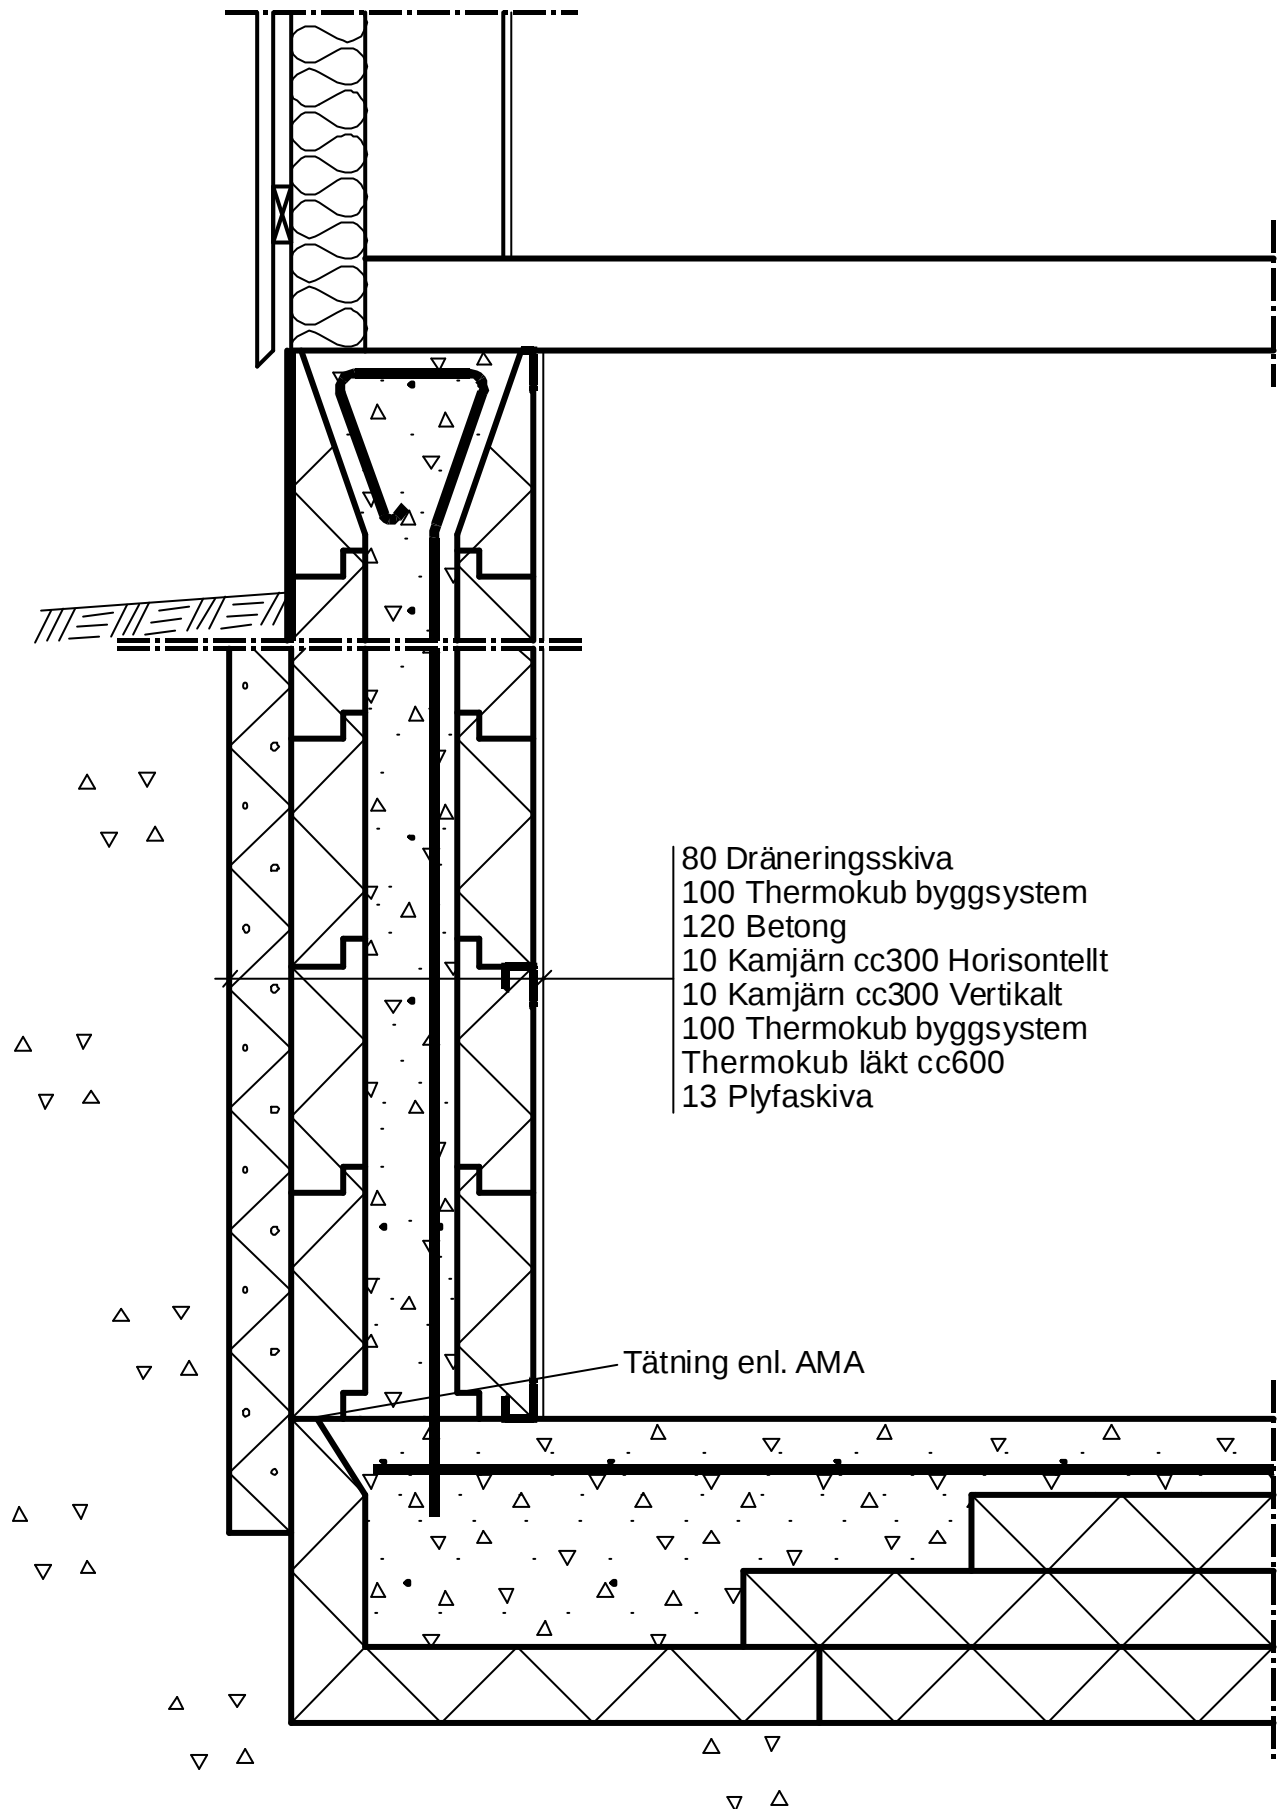

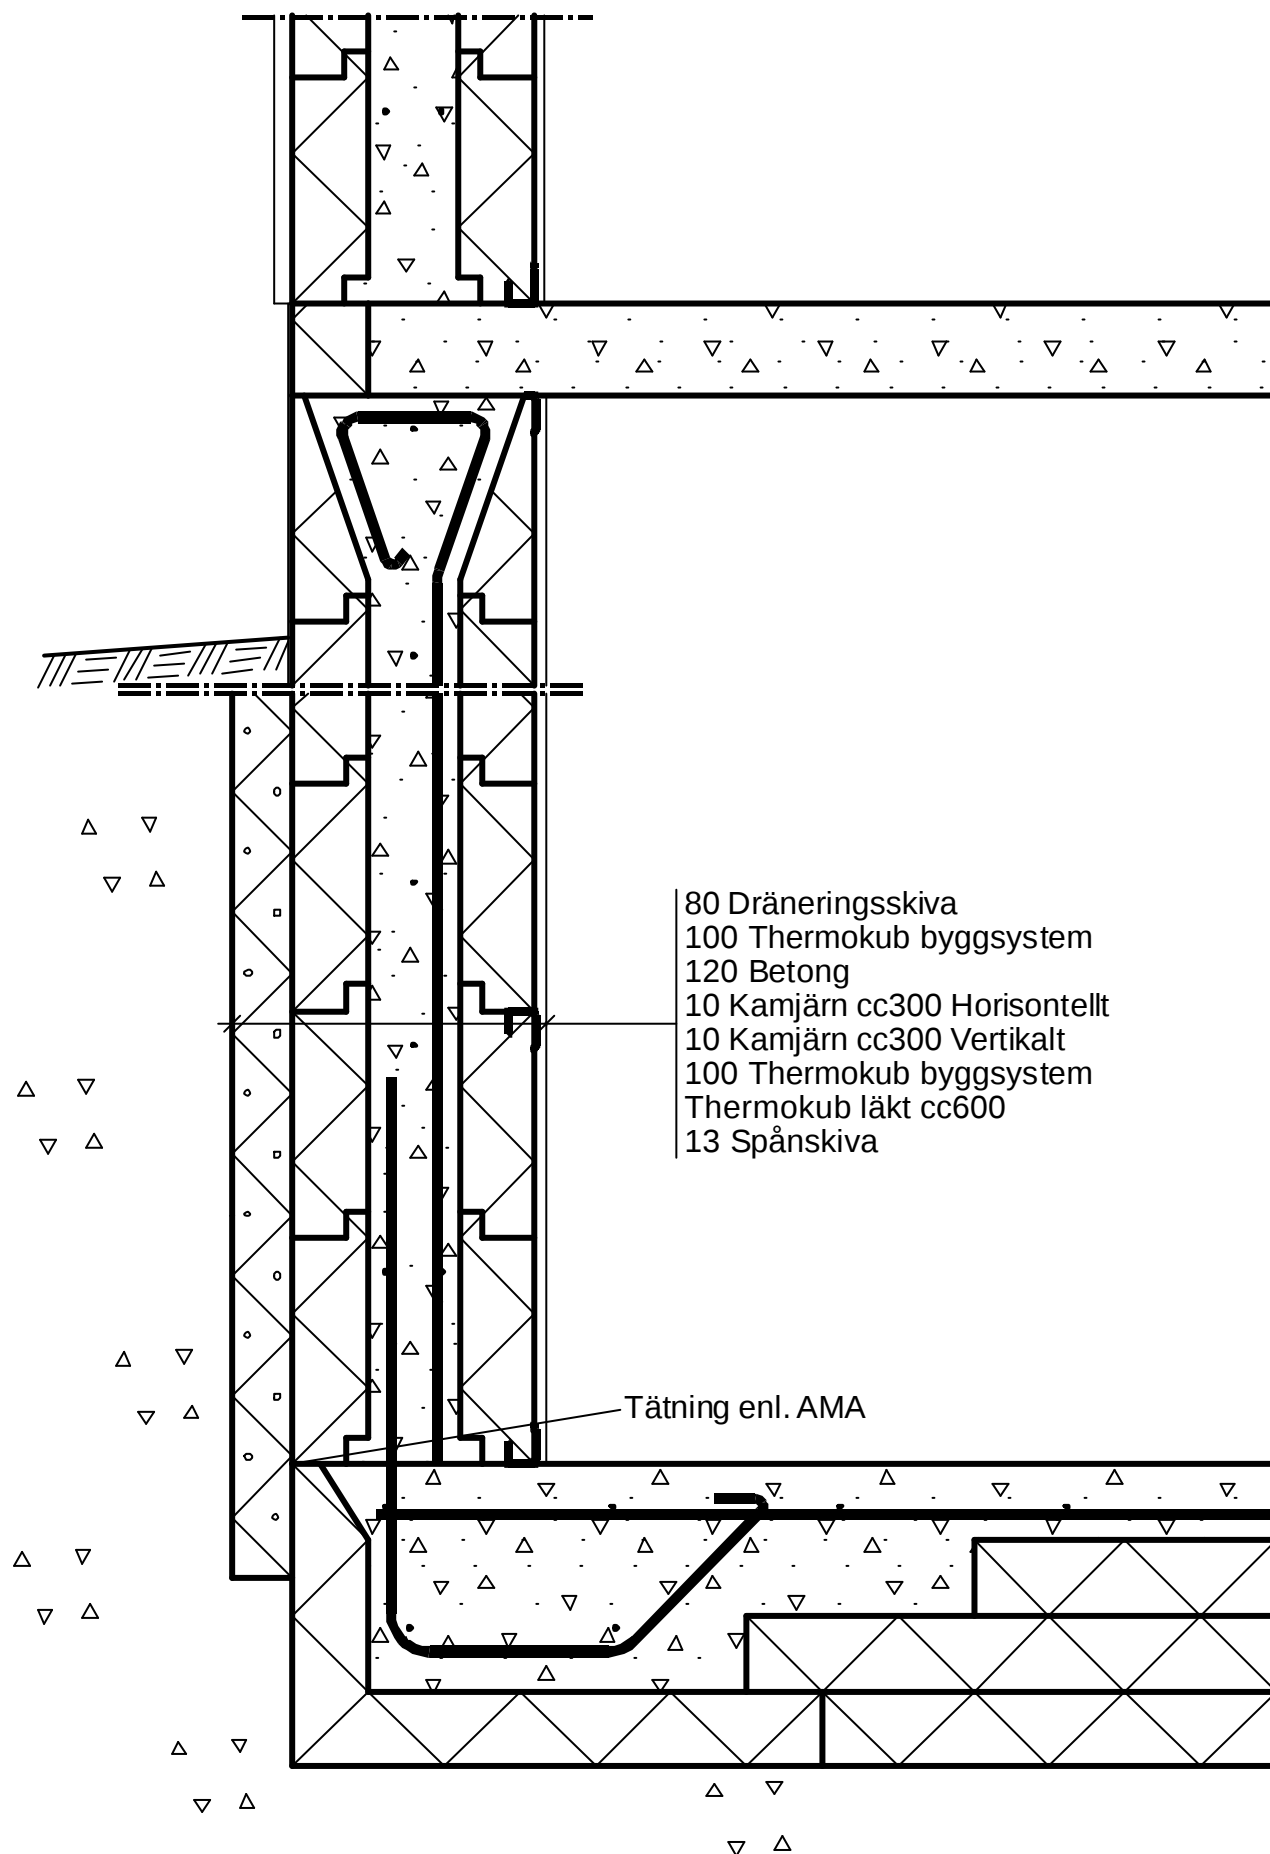

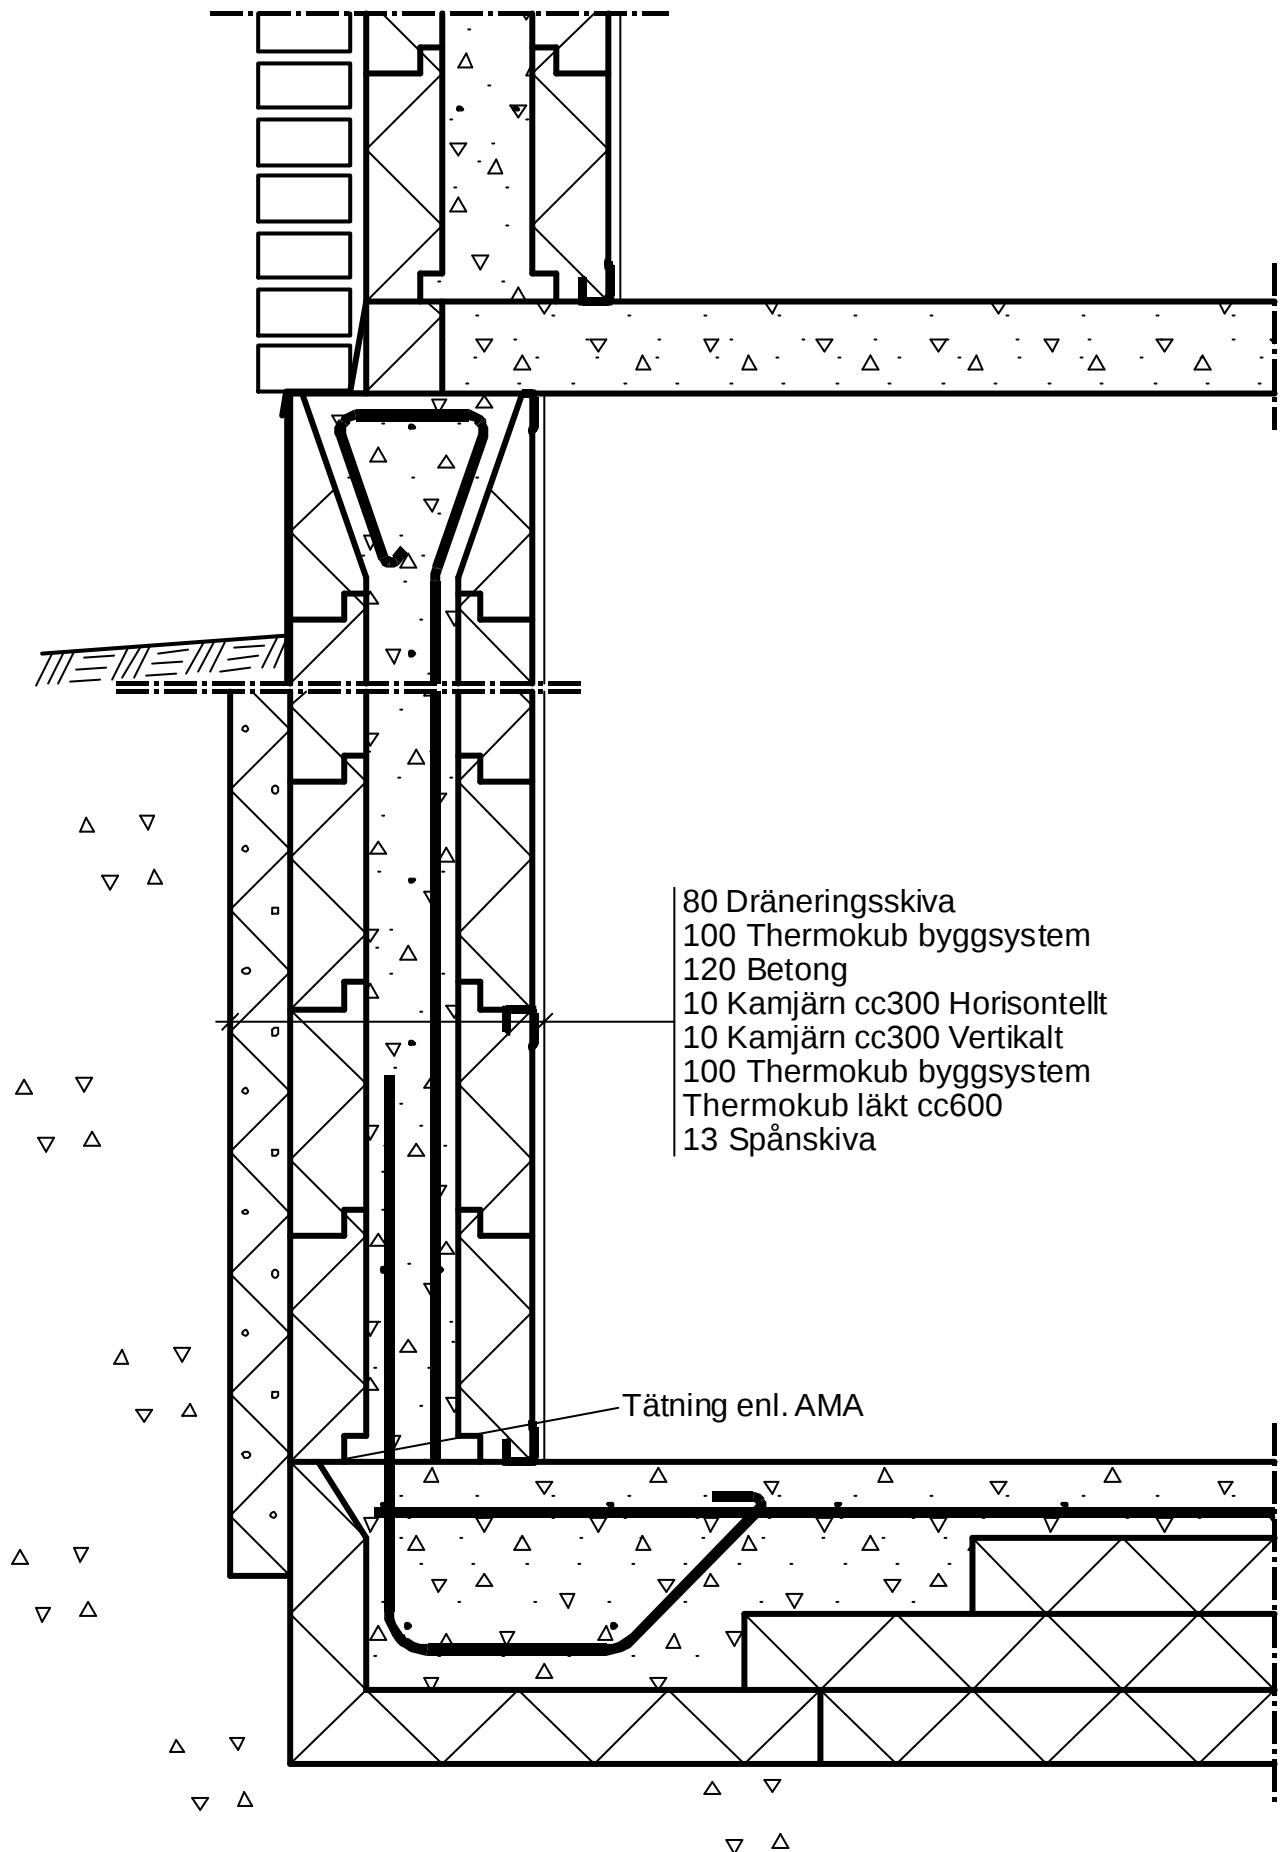

RITNINGSNUMMER

A35:23


RITAD/KONSTR. AV
NEHANDL. AV
NE

GÖTEBORG

99 09 02

SKALA

1:10

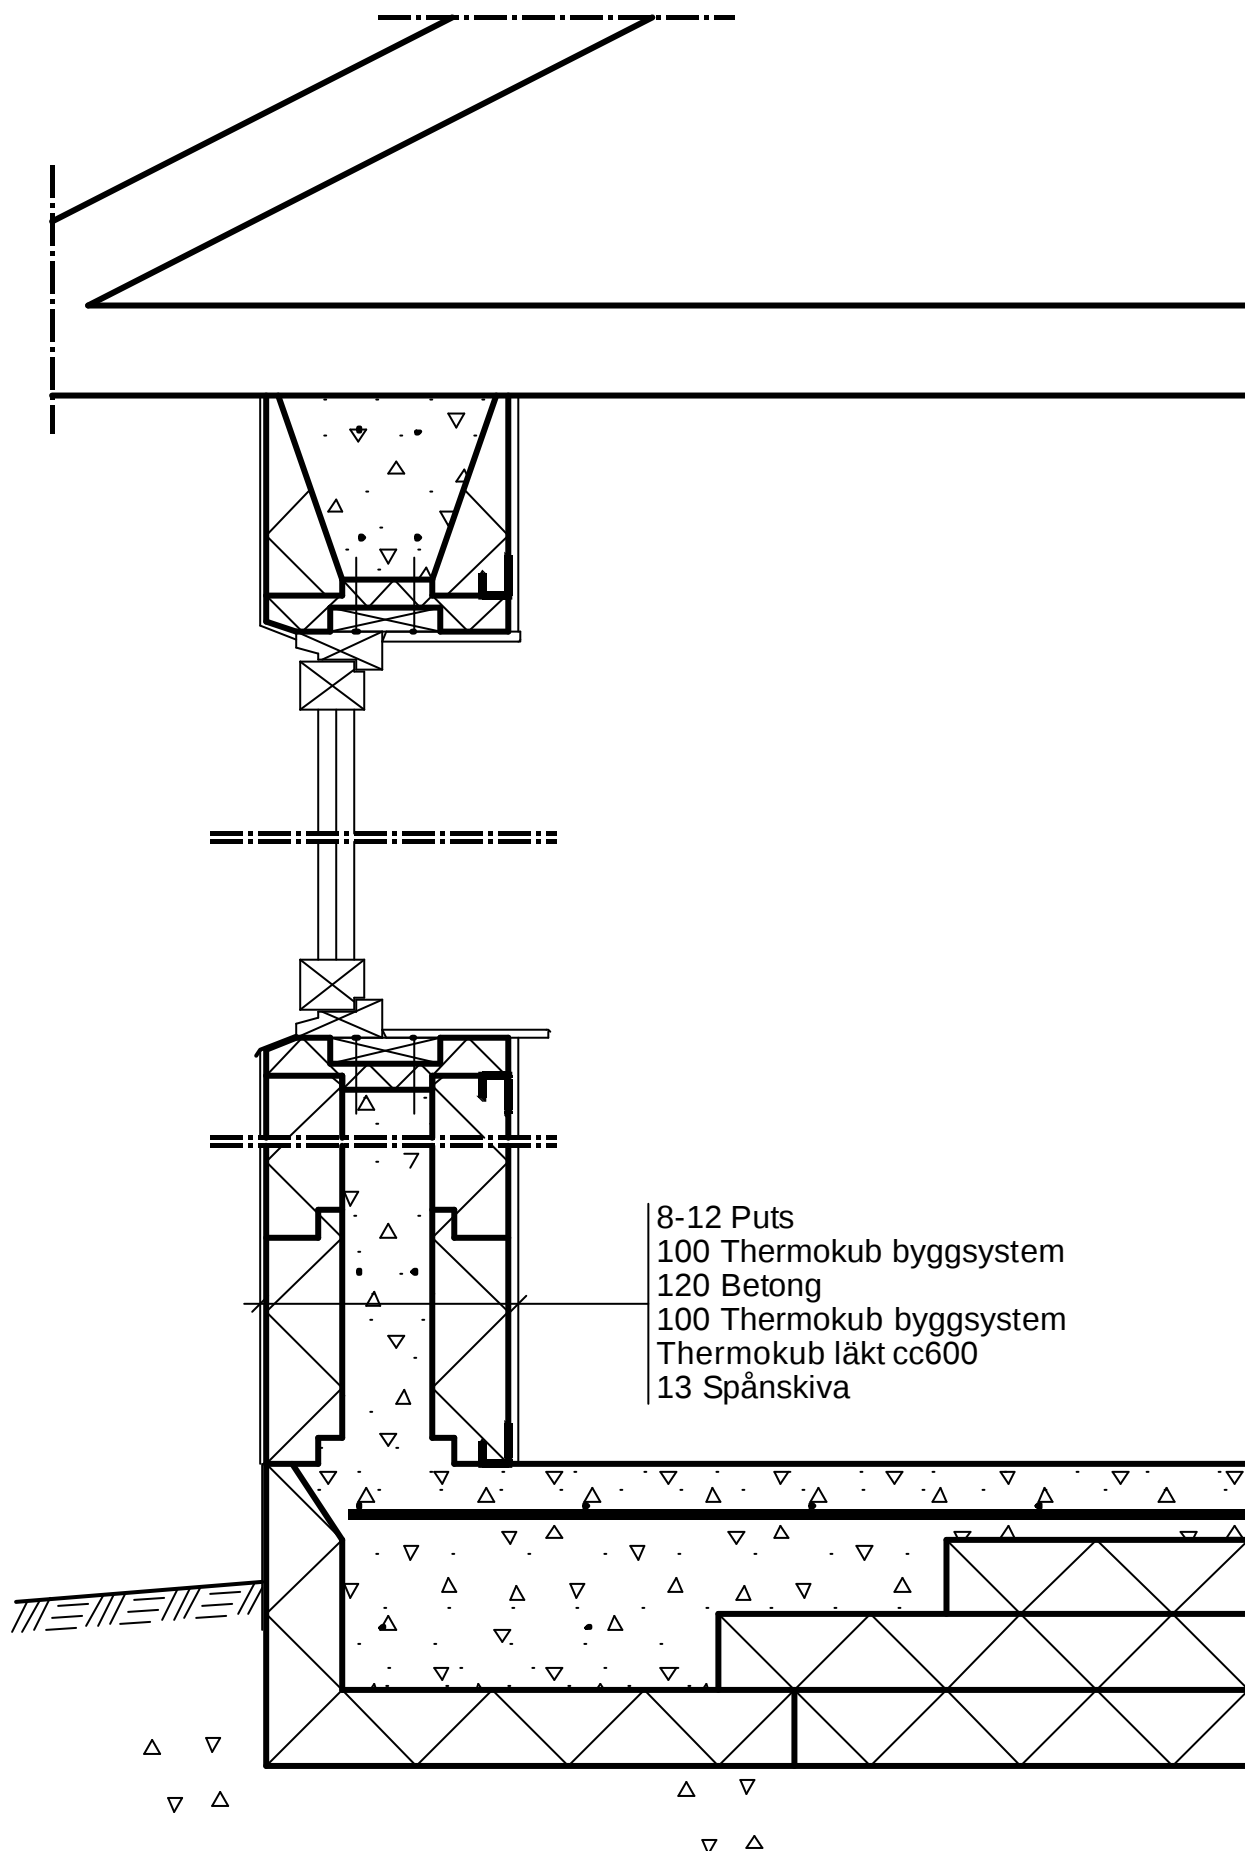PRINCIPSEKTION THERMOKUB BYGGSYSTEM
Fönsterdetalj yttervägg m. puts

RITNINGSNUMMER

A35:24

RITAD/KONSTR. AV
NEHANDL. AV
NE

GÖTEBORG


99 09 02

SKALA

1:10

PRINCIPSEKTION THERMOKUB BYGGSYSTEM

Krypgrund med btgbjälklag

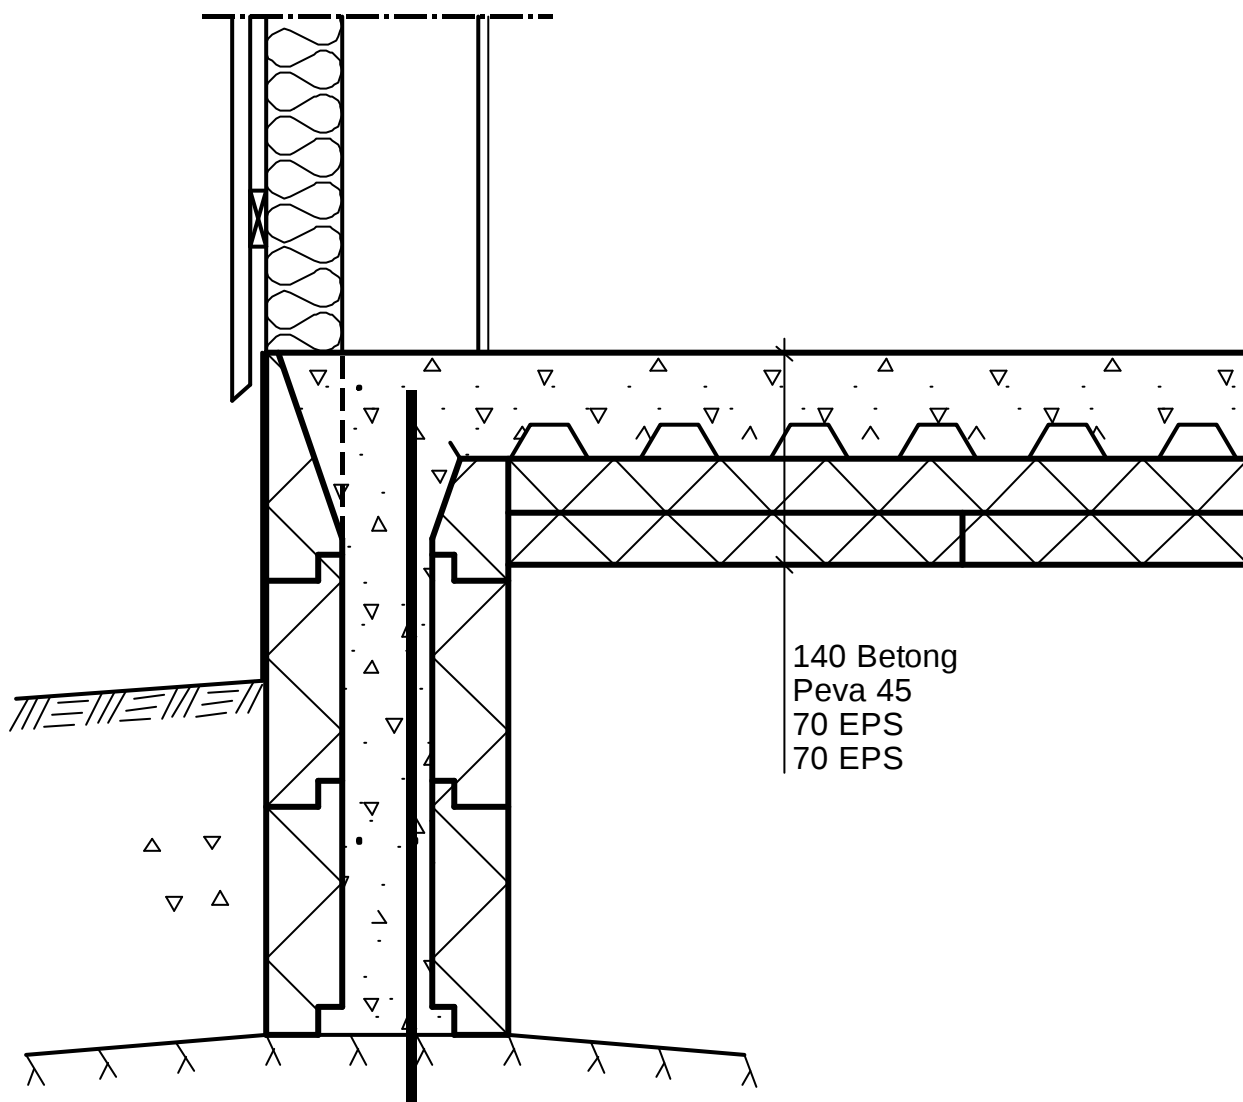

RITNINGSNUMMER

A35:25

RITAD/KONSTR. AV

NE

HANDL. AV

NE

GÖTEBORG

2004 10 16

SKALA

1:10

PRINCIPSEKTION THERMOKUB BYGGSYSTEM

Grund med btg bjälklag

