DATA DESIGN SYSTEM

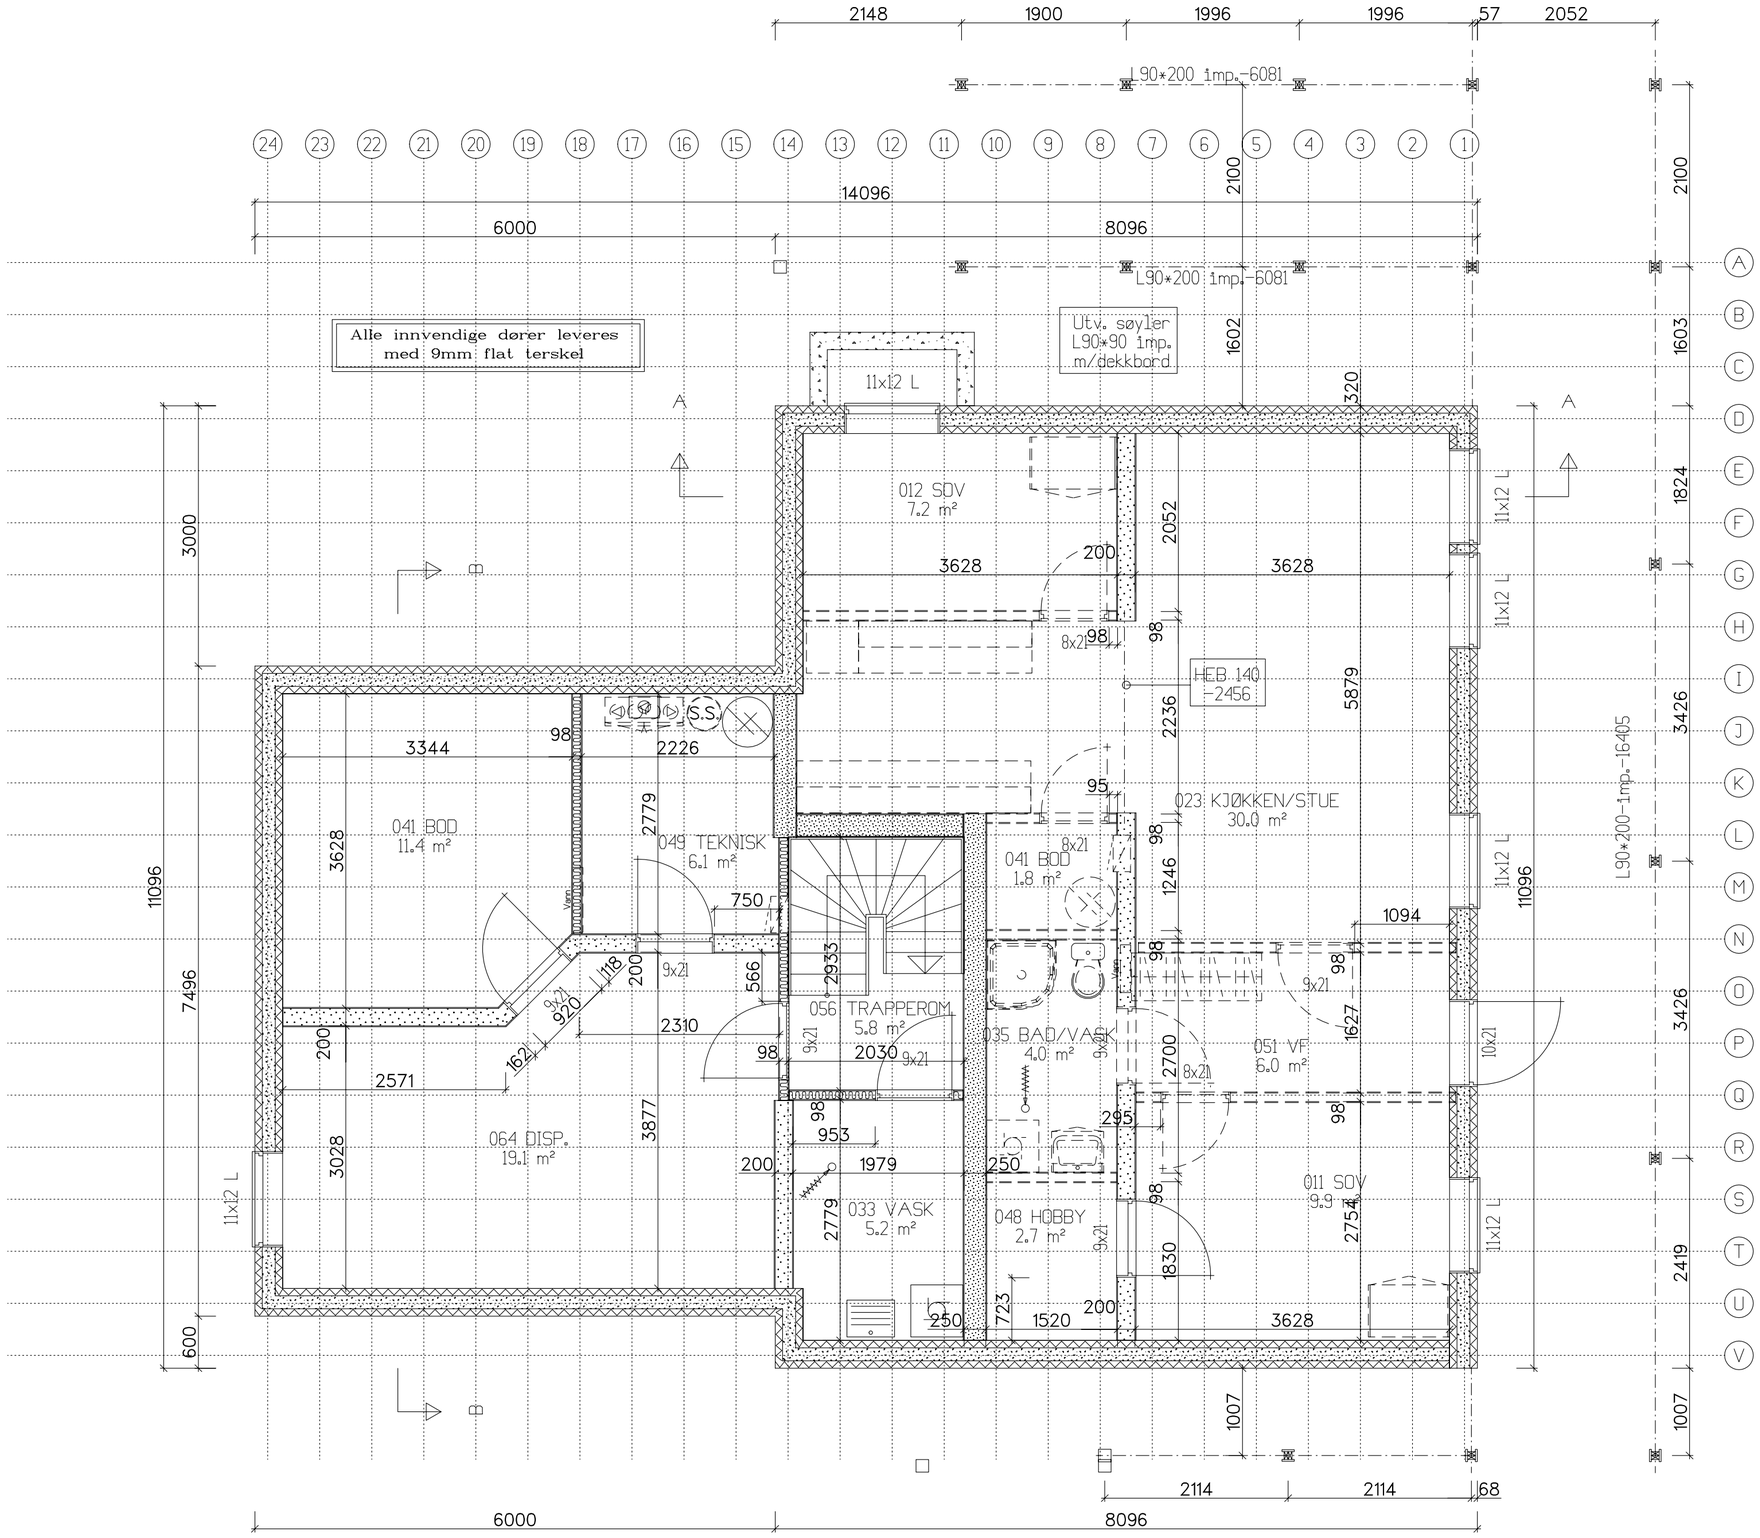

Søyler og dragere er dimensjonert ut fra snølast på 3.5 kN/m²

Byggherre : Trude og Arne Henriksen
Byggeplass : Villmarkstoppen
Kommune :

Mål: 1 :
Tegn. PV
Dato: 11.05.06
Ark1: 11126
Etterlignig kfr. lov om ørdsverk av 12.5.1961.
Denne tegning tilhører Nordahus AS.

Tegn.:
Dato :
Kontr.: RAN
Kontr.: Dato: 11.05.06
Nr. B11-

Rev.:
Rev.nr.:

Tegning SOKKEL

Hustype ESPIRA VAR.