


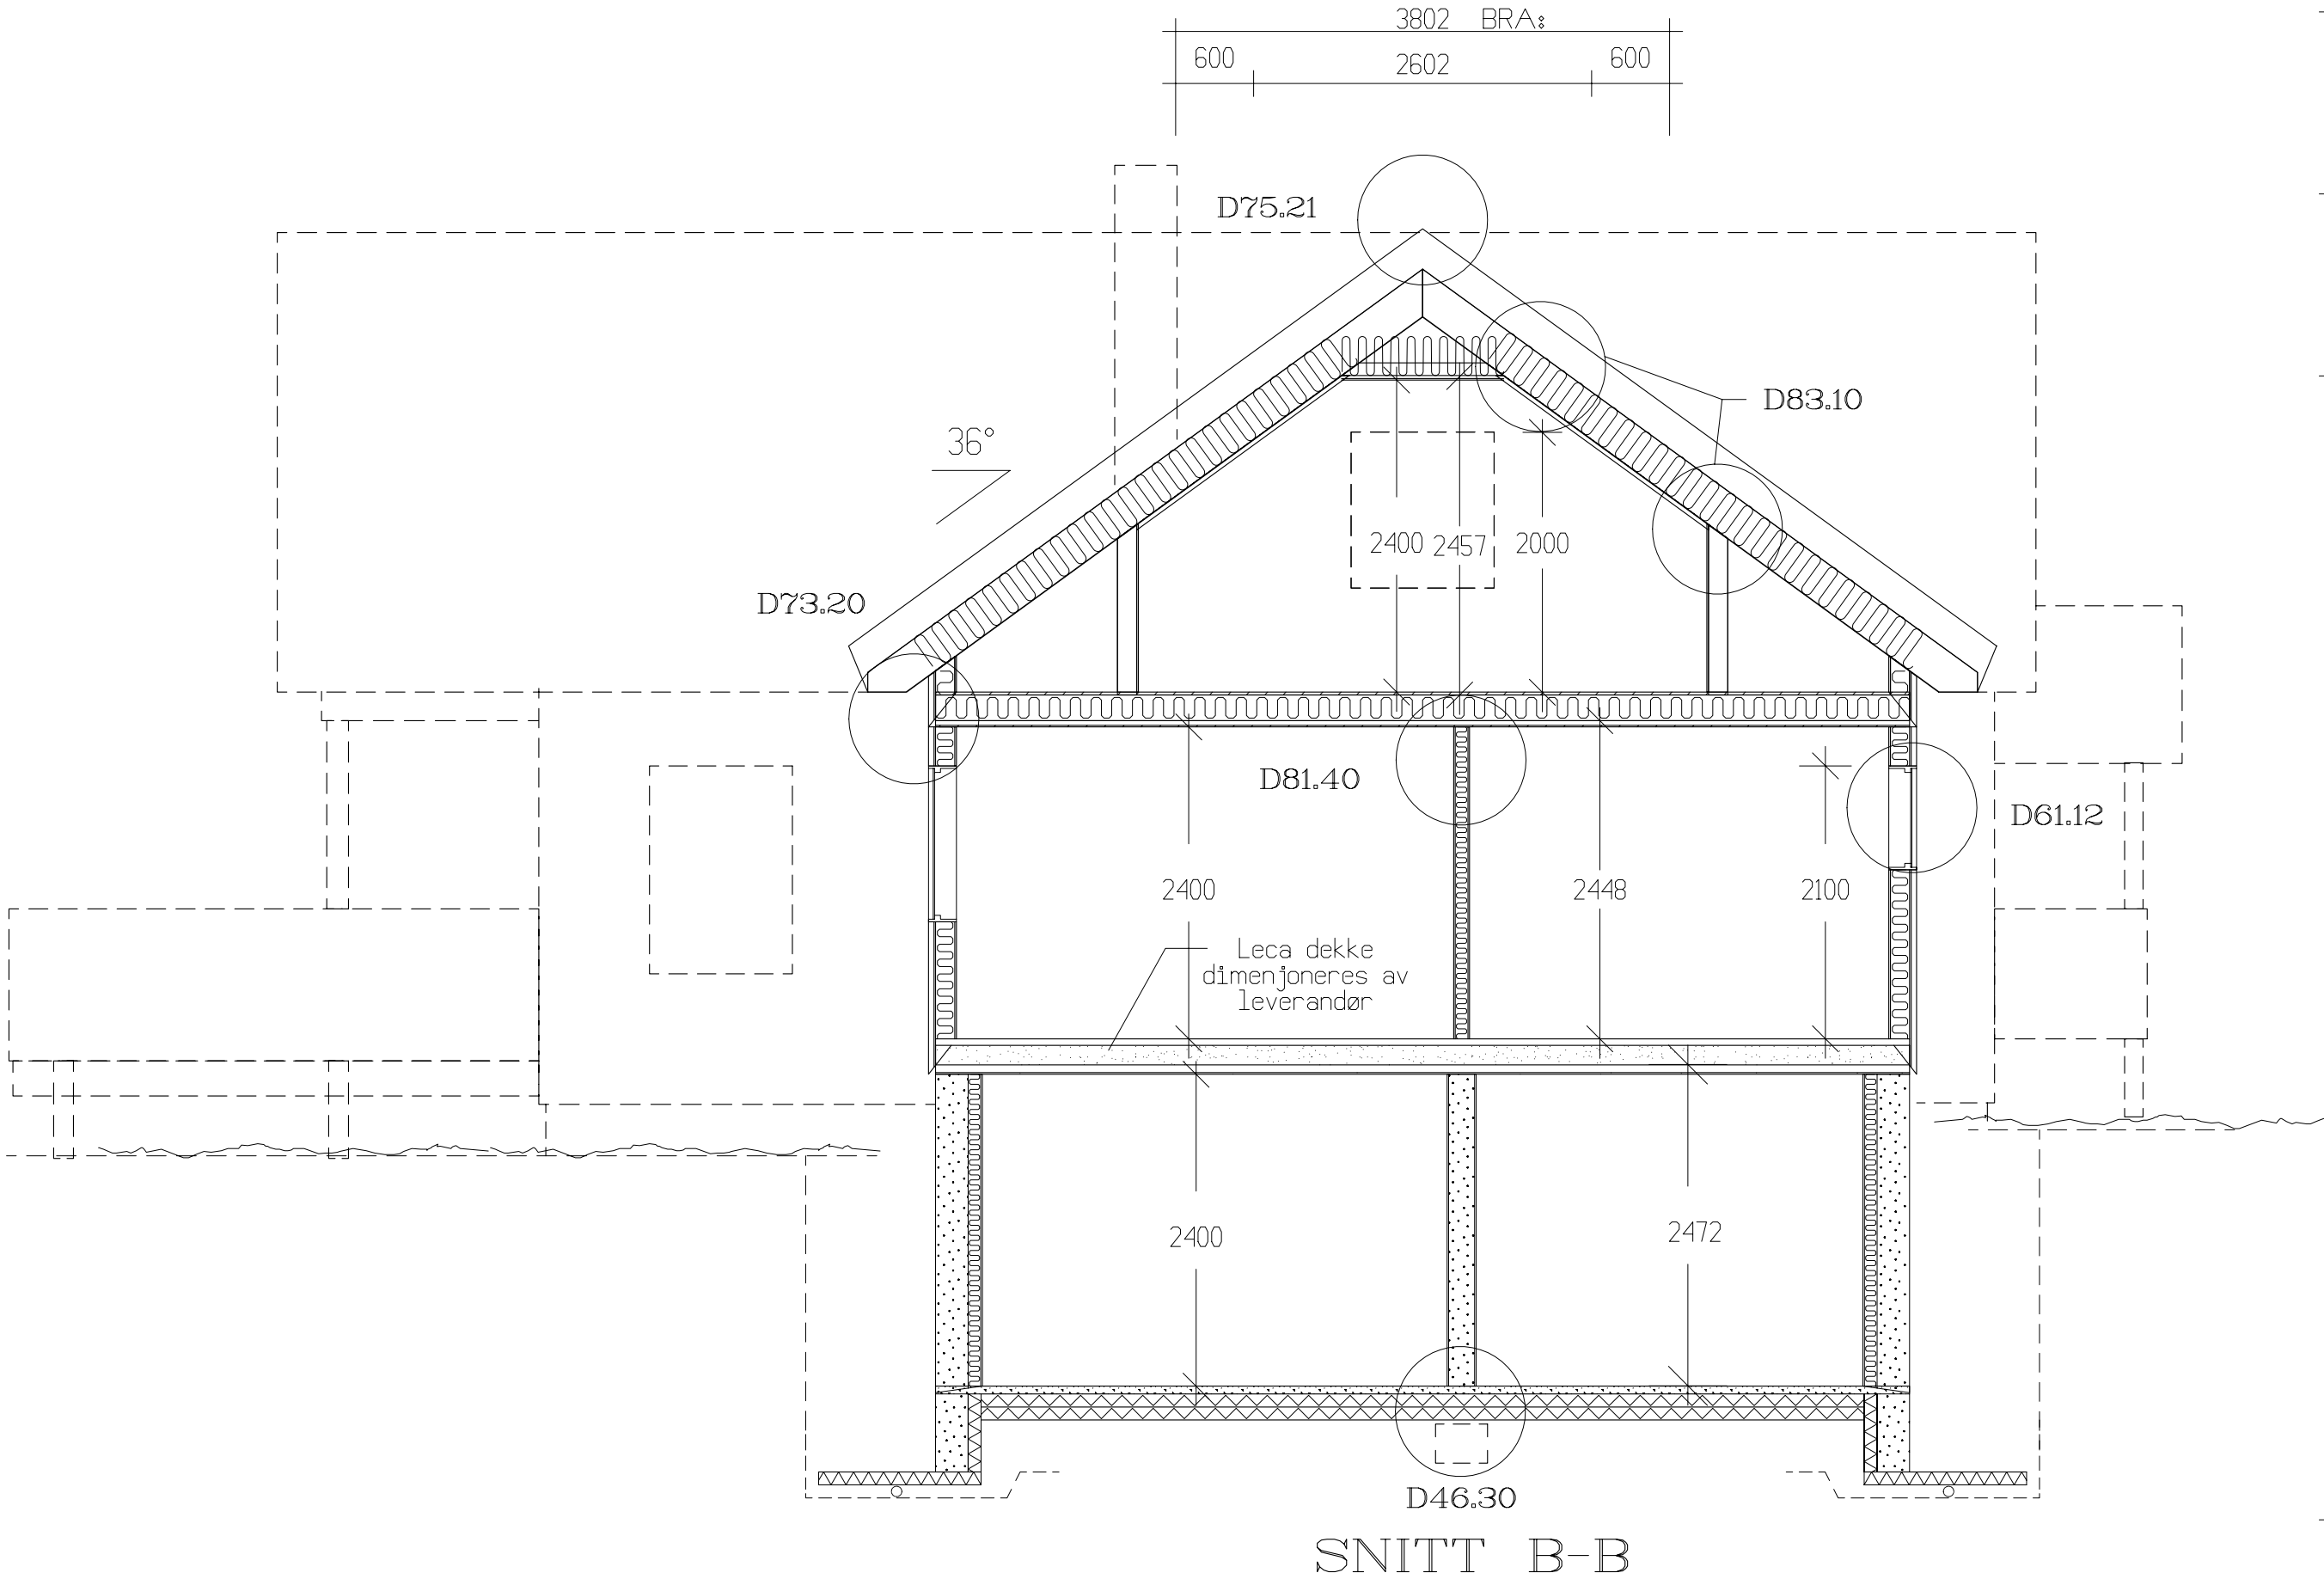

Rev.nr.	Rev.:	Tegn.:	Dato :	Kontr.:
Hustype ESPIRA VAR.		Byggherre : Trude og Arne Henriksen Byggeplass : Villmarkstoppen Kommune :		Kontr.: RAN Dato: 11.05.06
Tegning TVERRSNITT		Mål: 1 : 50	Tegn. PV	Nr. B18-
		Dato: 11.05.06		Arkiv: 1126
		Etter ligning kfr. lov om åndsverk av 12.5.1961.		