


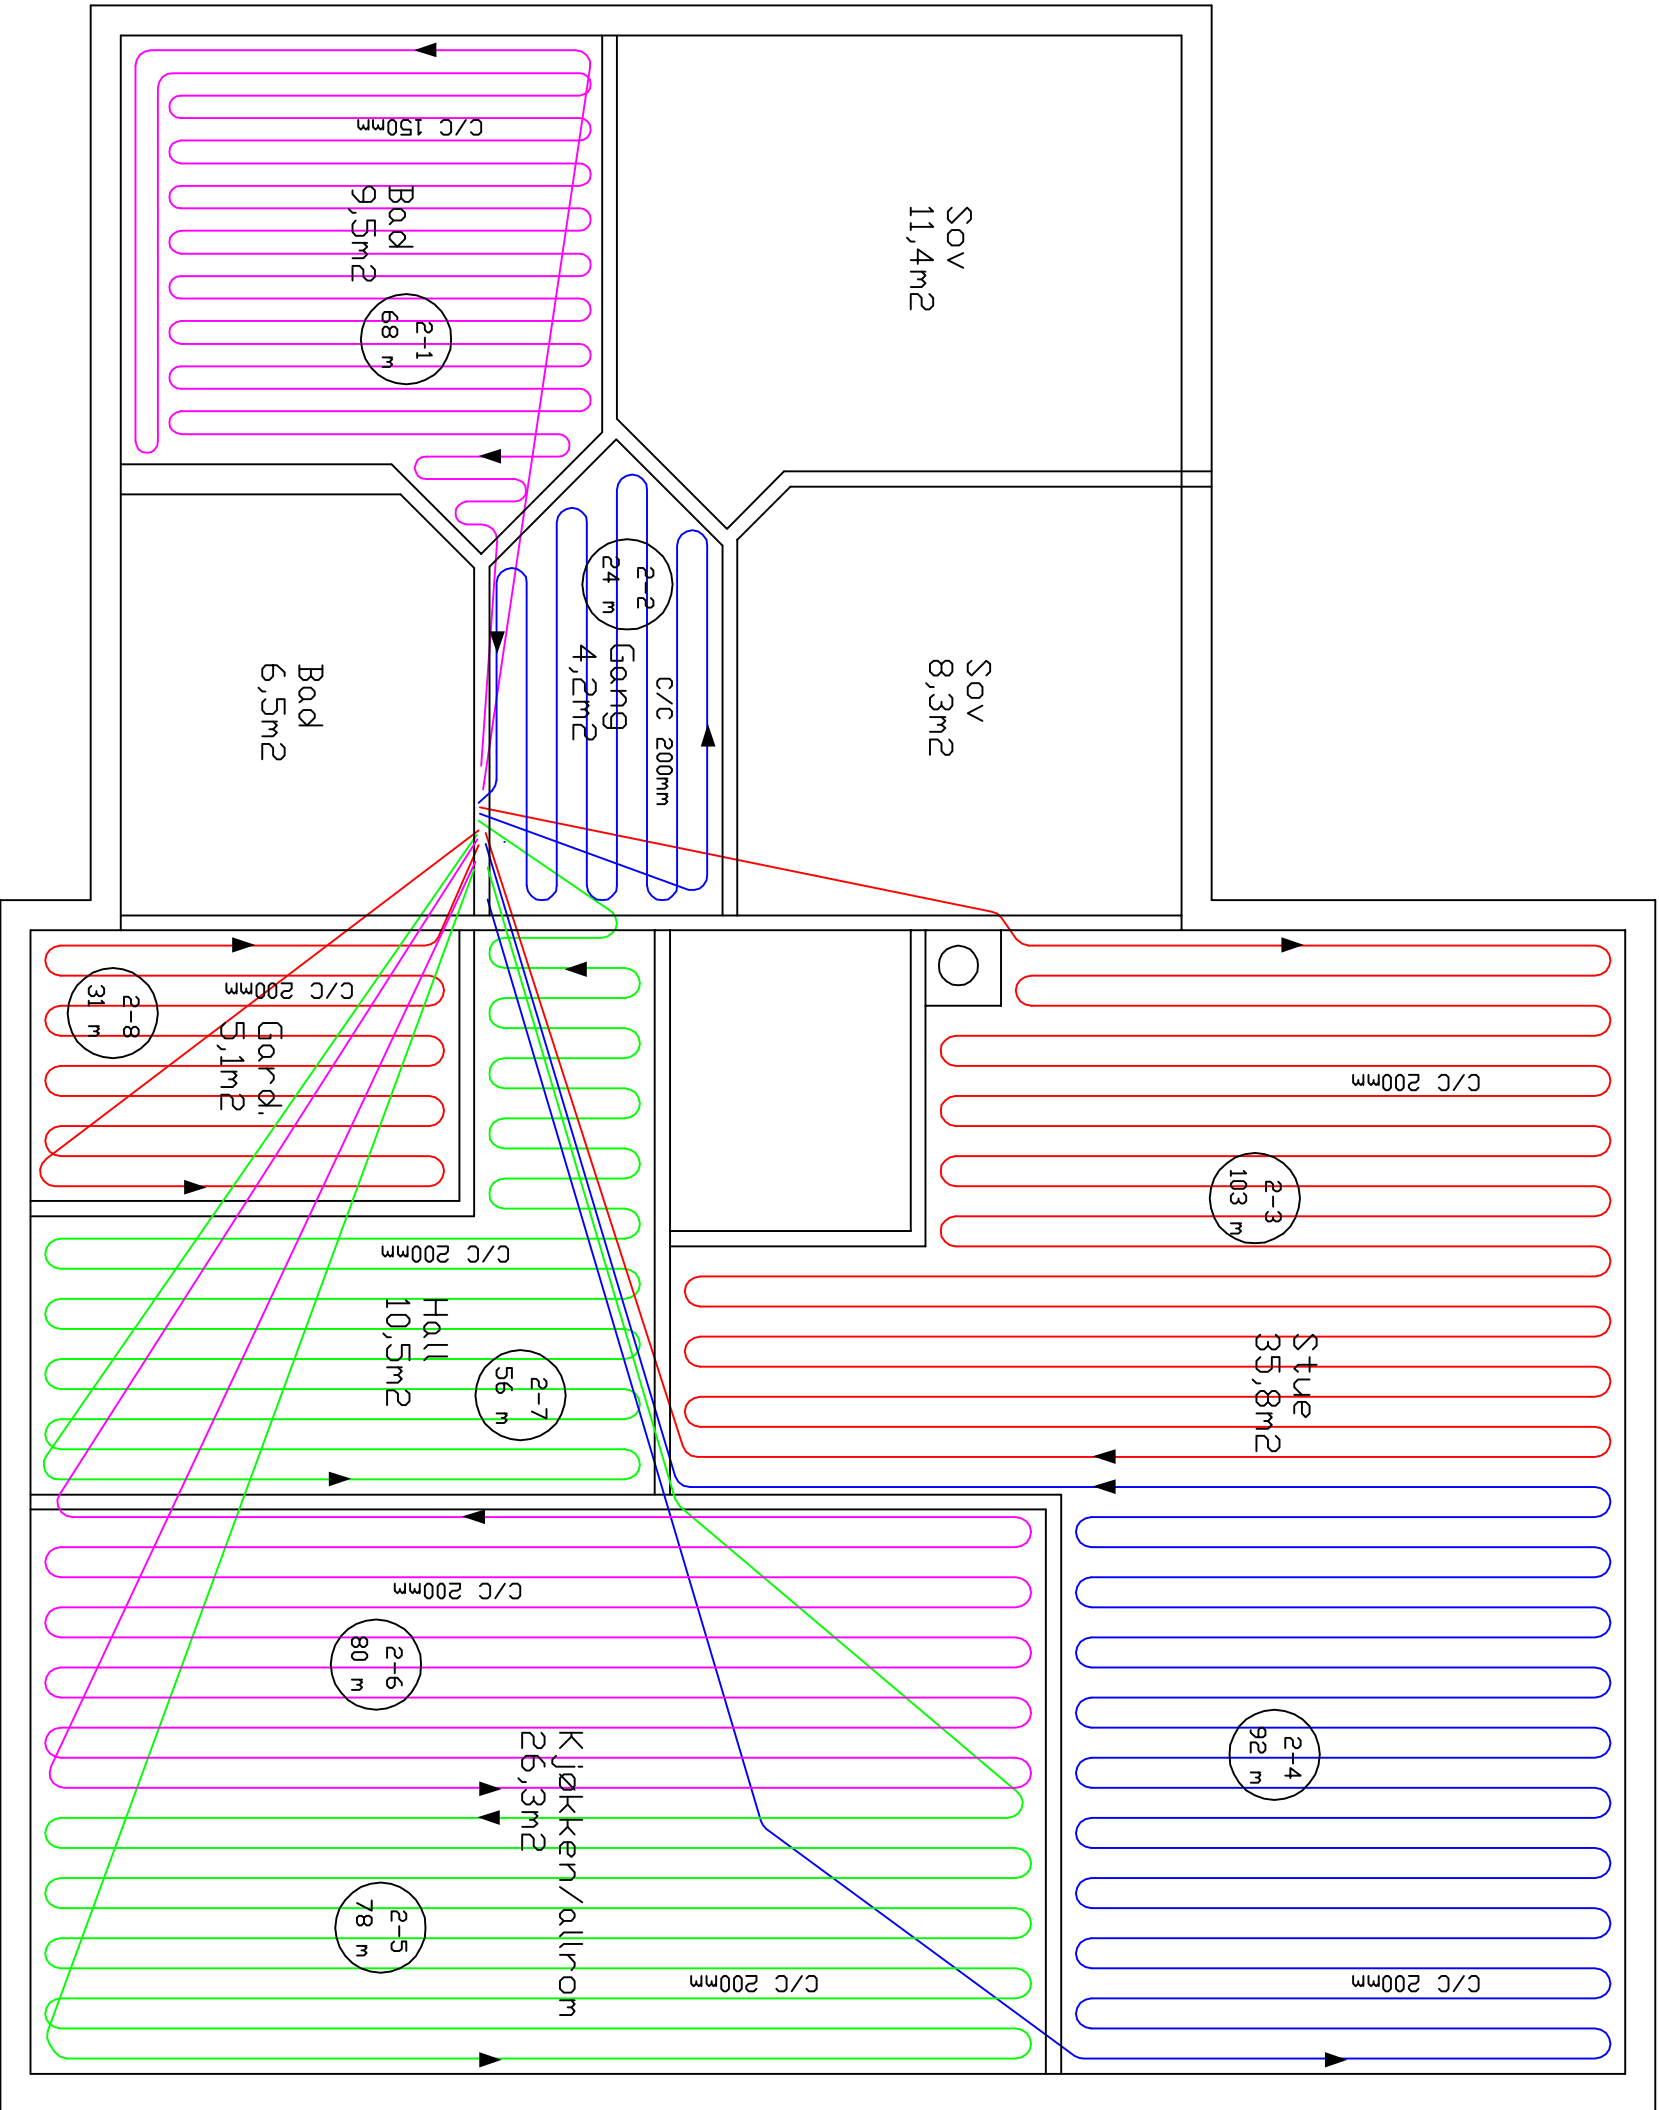

Konst. :	Dato: 25.05.06	Filenavn:	Prosjektnr.:
Tegnet : PAE	Henriksen - Hovedplan		
Målestokk: 1:50	GULVVARMEANLEGG		
	SYSTEMSKJEMA		

ROTH SCANDINAVIA AS
Postboks 20 1306 Bærum Postterminal
Tlf: 67 15 44 90 - Fax: 67 15 44 99
E-mail: info@rothscandinavia.no


VVS-SYSTEM