


Pos	Nr	Antall	Dimensjoner (mm)		
			Tykkelse	Bredde	Lengde
33M	4	250	600	3280	
39M	28	250	600	3880	
V001	1	250	600	3880	
V002	1	250	600	3566	
V003	3	250	600	3031	
V004	1	250	530	1571	
V005	1	250	600	3585	
V006	1	250	600	4129	
V007	3	250	600	4129	
V008	1	250	540	4129	
V009	5	250	600	2247	
V010	1	250	576	2187	
V011	1	250	600	1759	
V012	1	250	600	3880	
V013	9	250	600	1673	
V014	1	250	576	1673	
V015	1	250	576	3880	

Uttekslingsjern
1 stk U1 standard 250
1 stk U1 mot vegg 250

FORSLAG TIL MONTASJEPLAN 250 mm LECA BYGGEPLANK
DET FORUTSETTES LAGT
FLATTSTÅL 10X100 MM PÅ 98 MM INNV. TREVEGG
DET FORUTSETTES LAGT
EKSTRA TOPPSVILL 36X173 MM PÅ 148 MM INNV. TREVEGG
MINIMUM OPLEGG PÅ LECA MURVERK = 90 MM
MINIMUM OPLEGG PÅ STÅLBUELER = 50 MM
8 MM KAMSTÅL LENGDE 1,0 M I FUGENE OVER BÆREVEGGER

NB ! ALLE MÅL MÅ KONTROLLERES

VED FLERE SPENN BØR DET ALLTID BENYTTES
1 M LANG ARMERING I FUGERILLEN OVER BÆREVEGG
ELLER ANNEN UNDERSTØTTELSE.

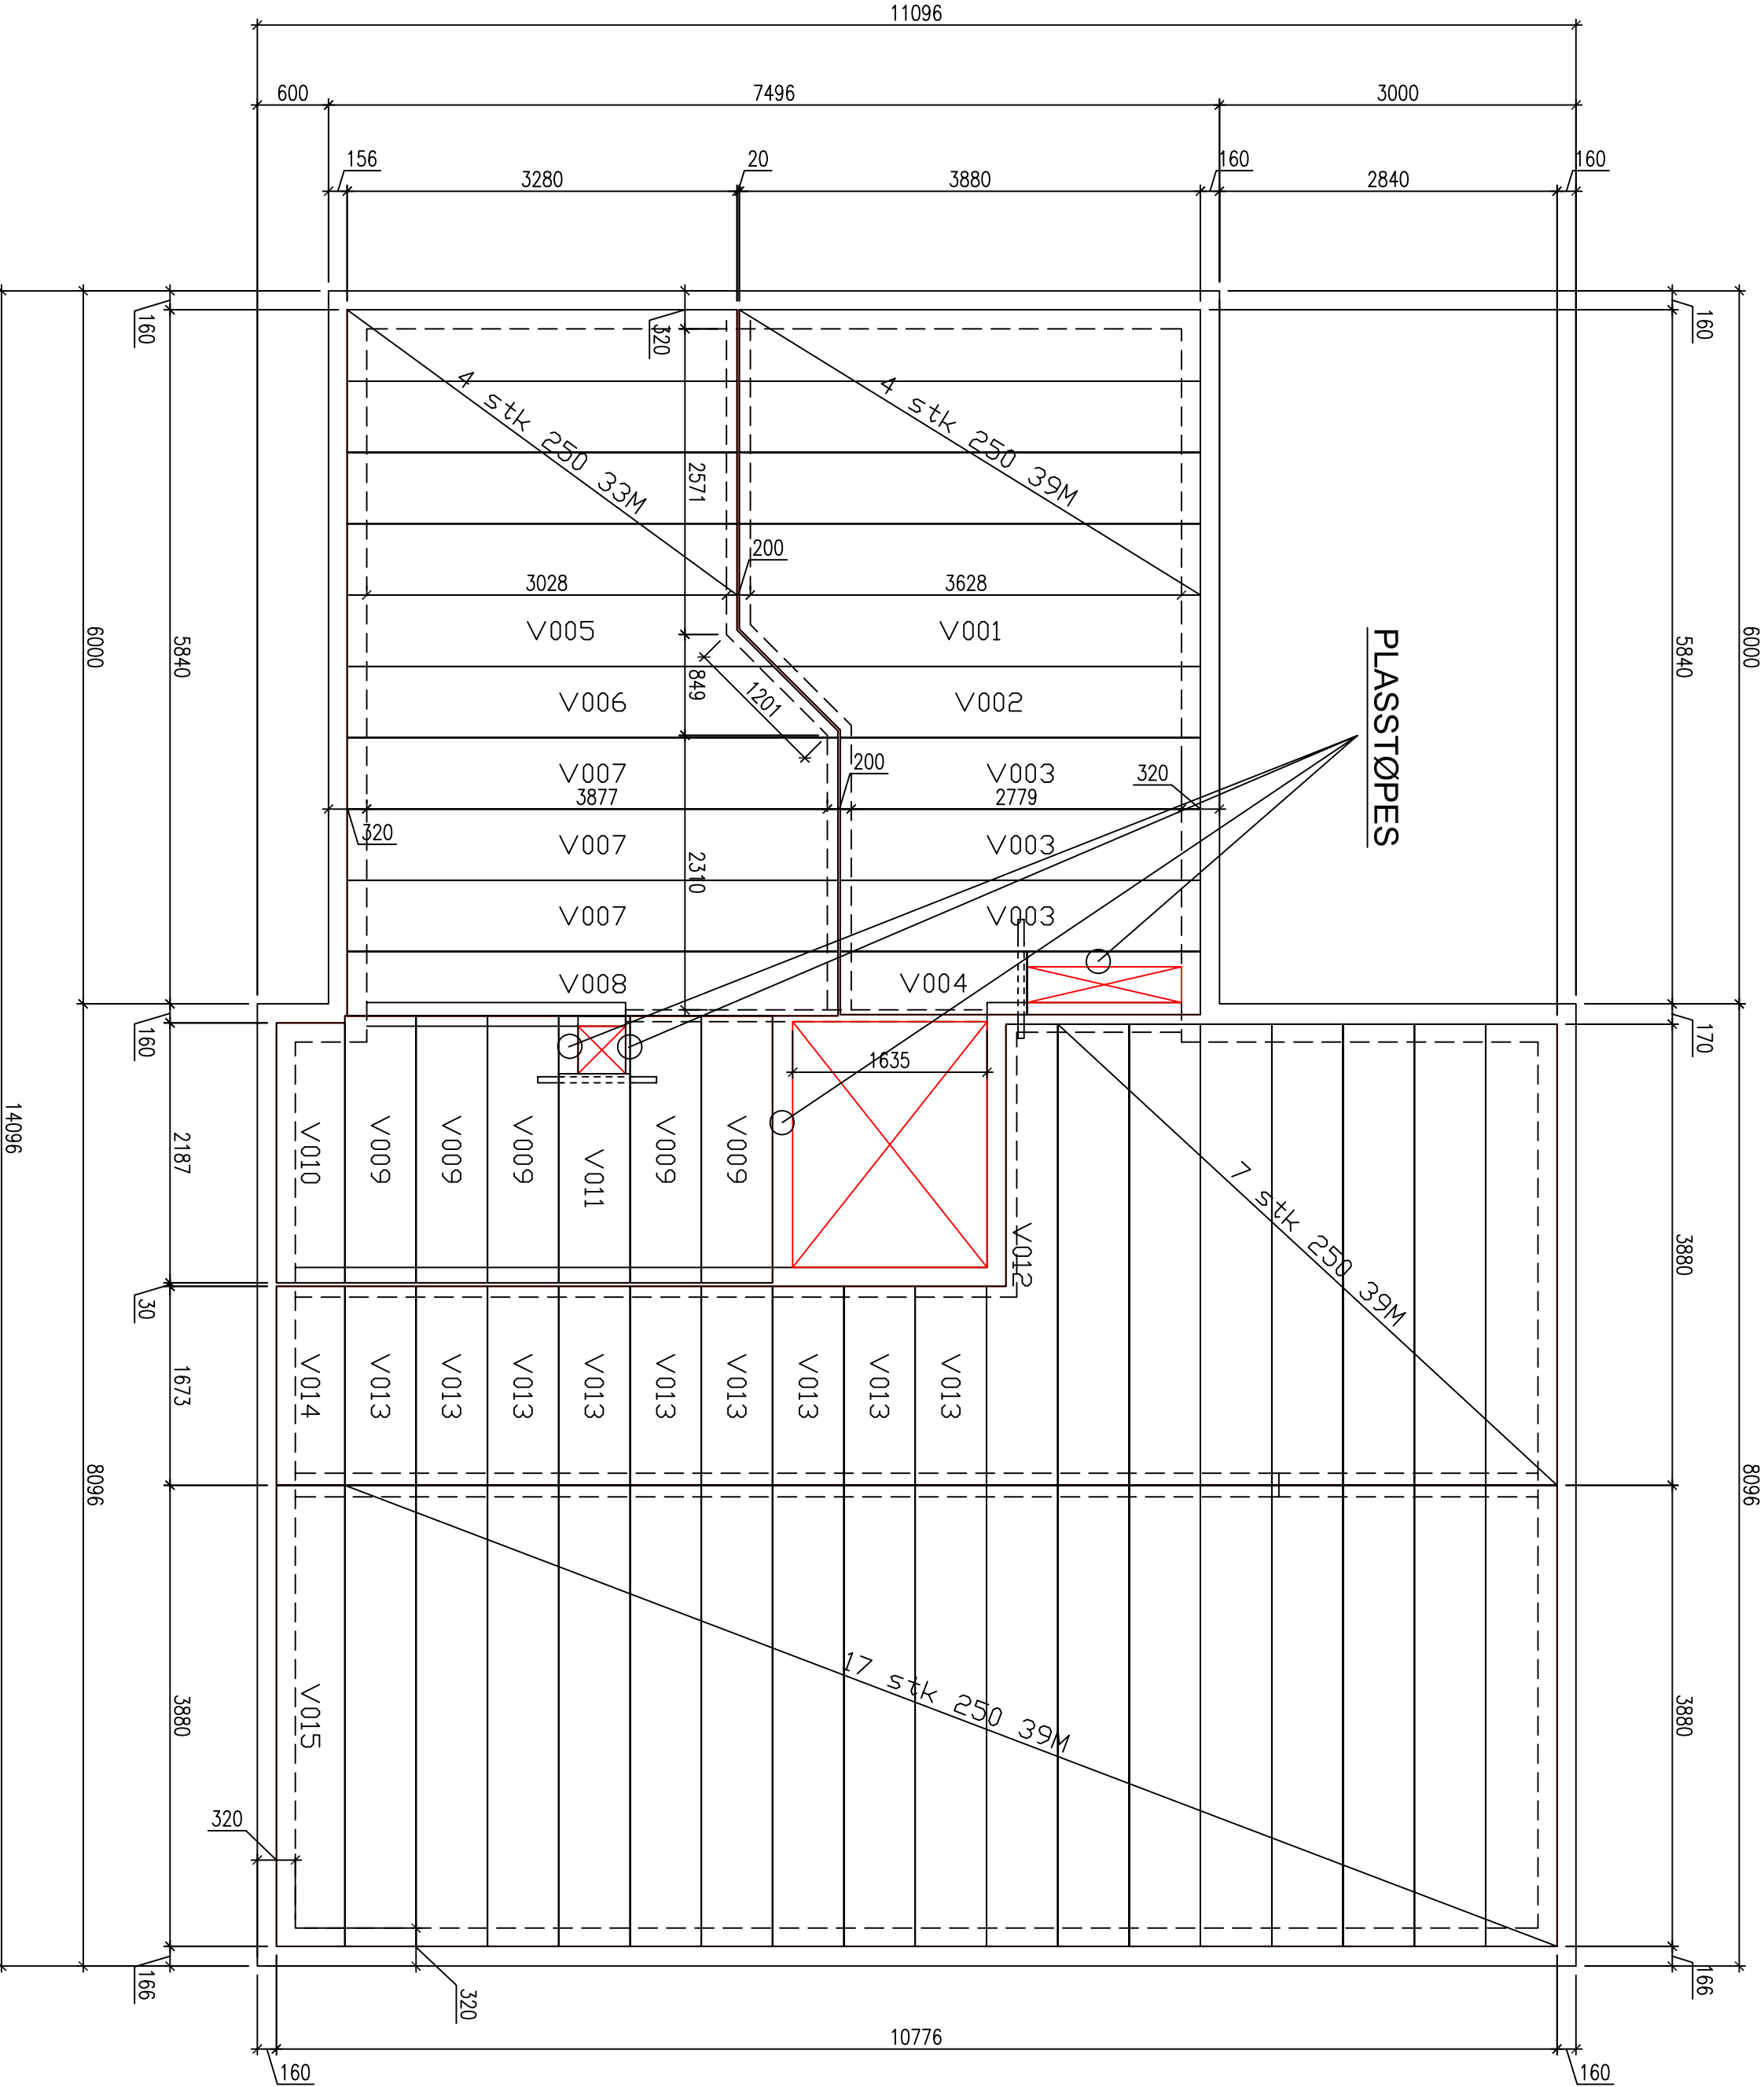

A		DIVERSE			
SVEHØGDA 94 - 7550 HOMMELVIK				RV	
ARNE HENRIKSEN				09.06.2006	
LECA BYGGEPLANK MONTASJEPLAN BOLIGDEKKE				Ettasjeplan:	
				Hus:	
Tegningsdato: 04.05.2006					
Utført av: RV		Rekvistjonsnr.			
Godkjent av kunde:		Leveringsstid:			
		Foretaksnr.: NO 940 198 178 MVA		Telefon 71 18 82 20	

maxit as gir råd og veiledning basert på mottatt informasjon,
men påtar seg ikke prosjekteringsansvar i henhold til
ansvarsbestemmelser i Plan- og bygningsloven.