


Pos Nr	Antall	Dimensjoner (mm)		
		Tykkelse	Bredde	Lengde
30M	3	250	600	2980
33M	4	250	600	3280
39M	29	250	600	3880
42M	3	250	600	4180
V/001	1	250	600	3880
V/002	1	250	600	3557
V/003	1	250	530	2980
V/004	1	250	600	3594
V/005	1	250	600	4180
V/006	1	250	540	4180
V/007	6	250	600	2140
V/008	1	250	600	2080
V/009	1	250	436	2140
V/010	9	250	600	1740
V/011	1	250	576	1740
V/012	1	250	576	3880

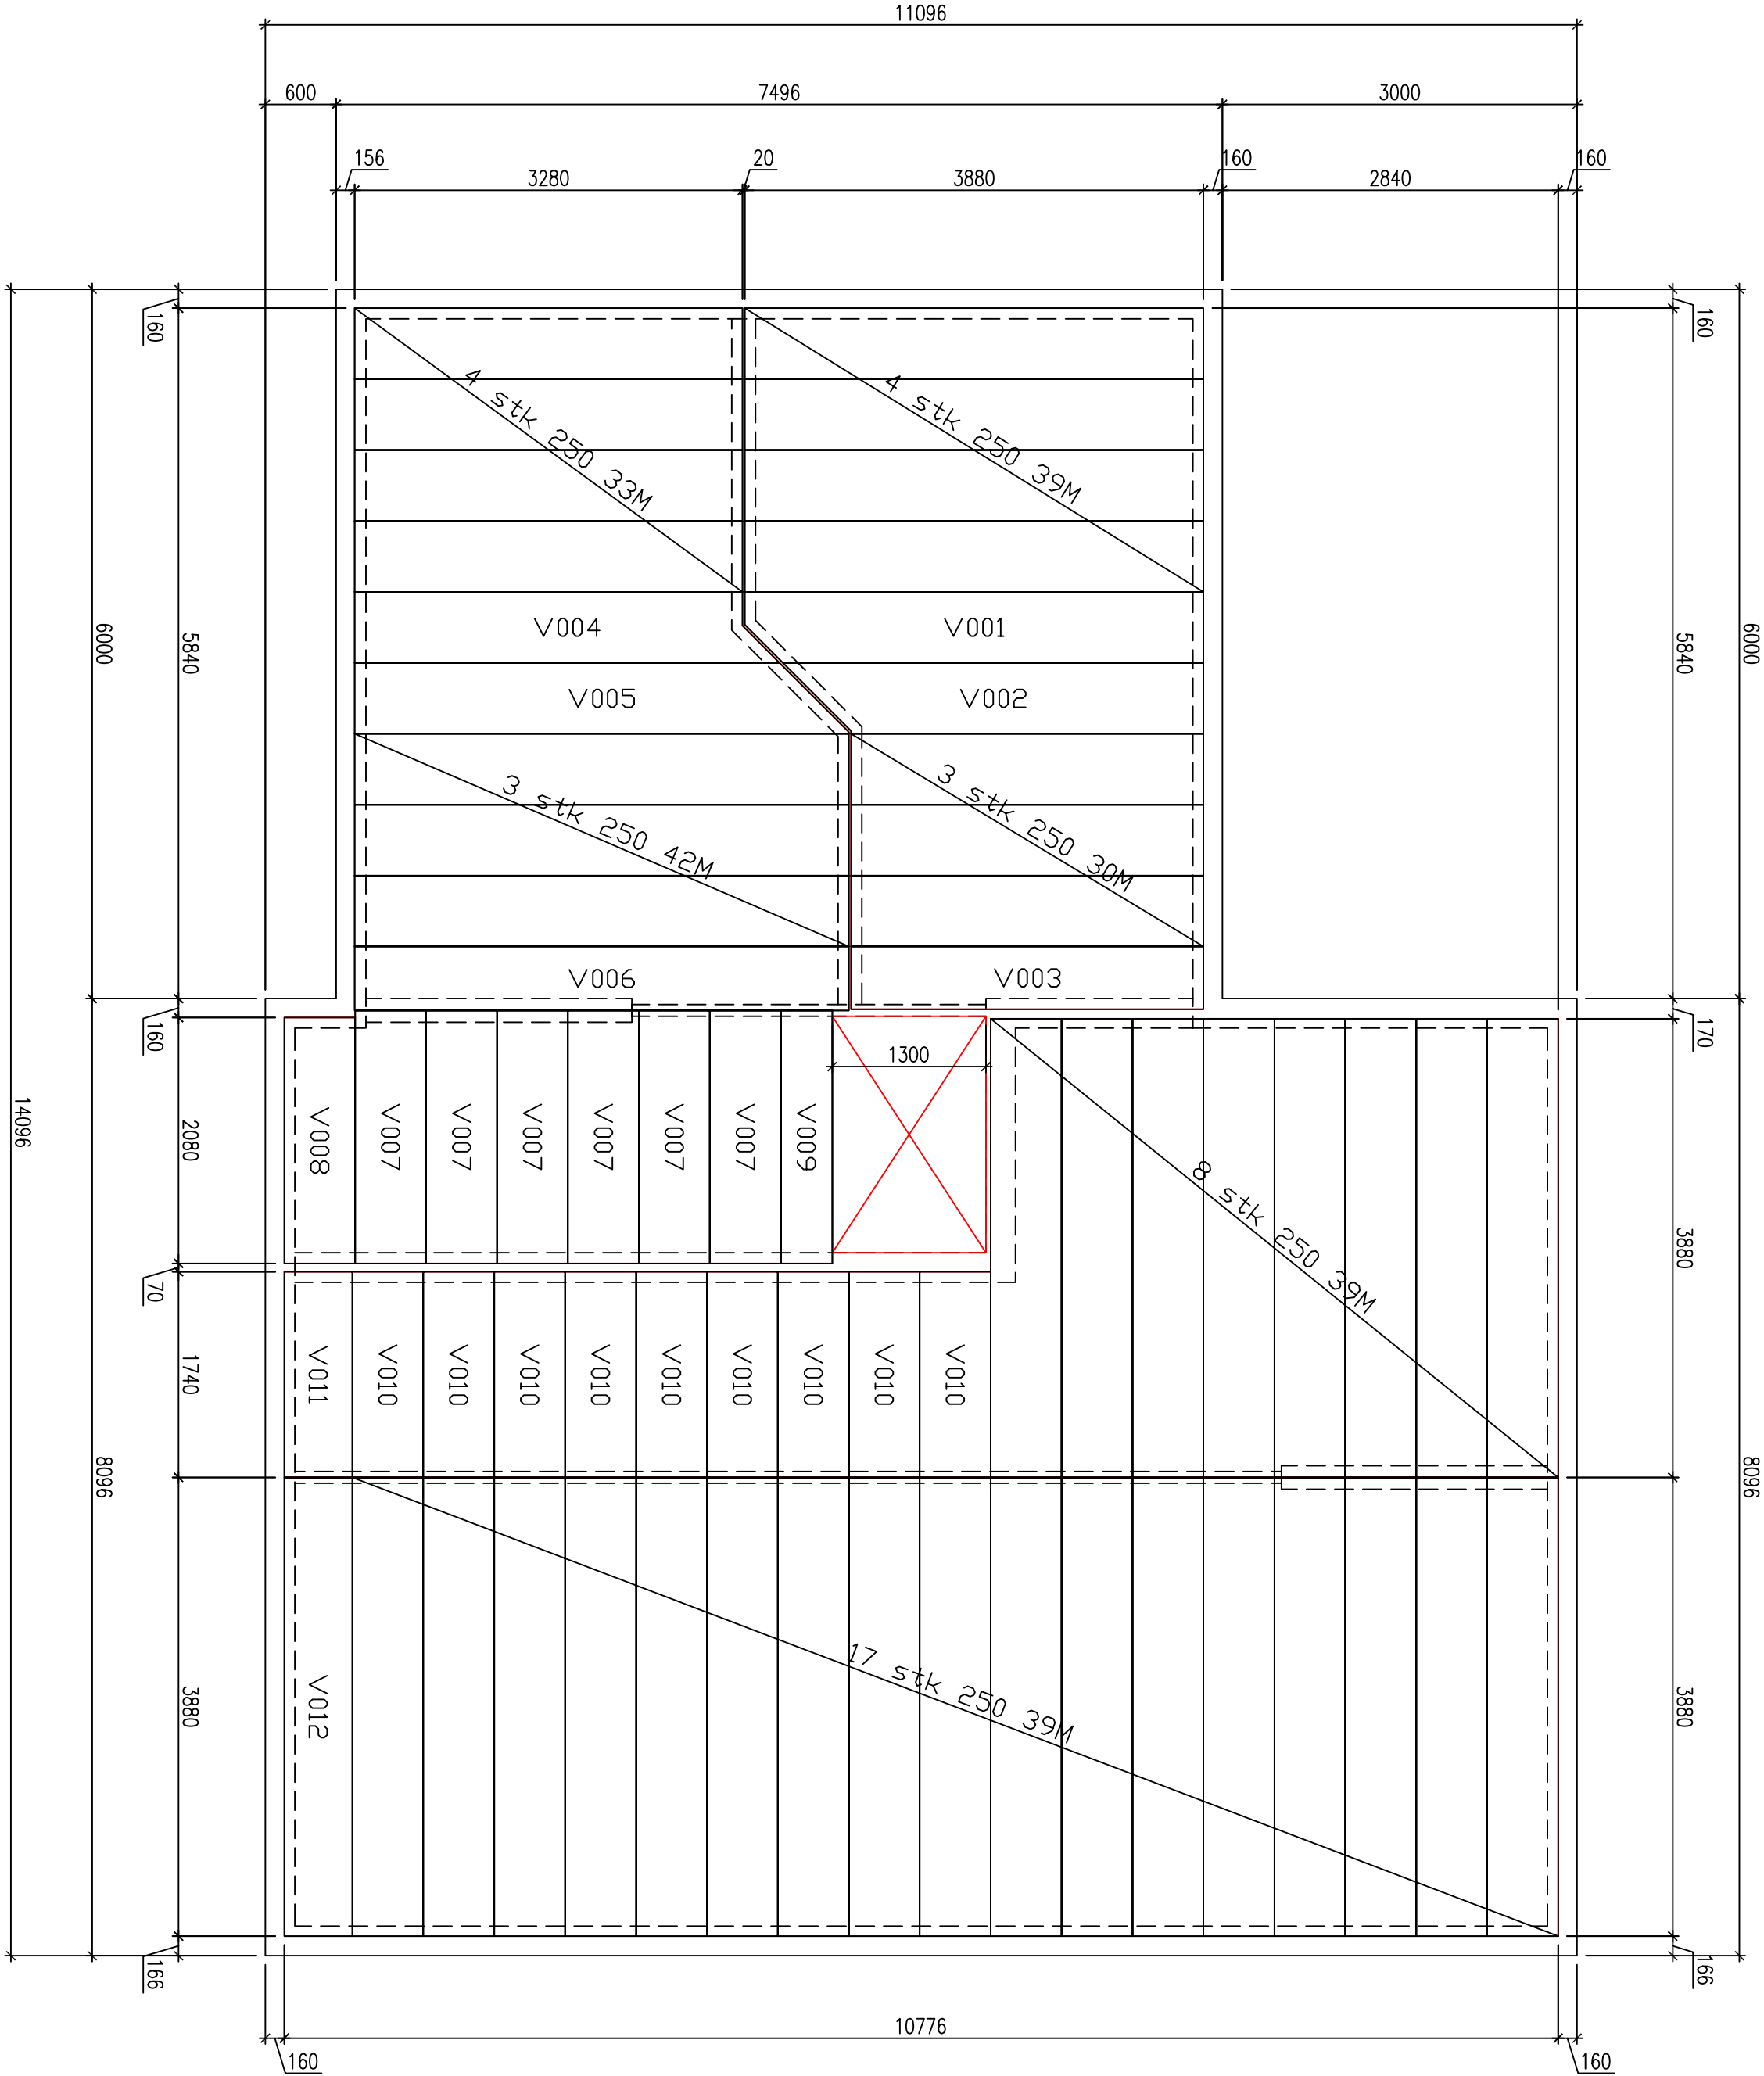

FORSLAG TIL MONTASJEPLAN 250 mm LECA BYGGEPLANK
DET FORUTSETTES LAGT
FLATTSTÅL 10X100 MM PÅ 98 MM INNV. TREVEGG
DET FORUTSETTES LAGT
EKSTRA TOPPSVILL 36X173 MM PÅ 148 MM INNV. TREVEGG
MINIMUM OPLEGG PÅ LECA MURVERK = 90 MM
MINIMUM OPLEGG PÅ STÅLBELKER = 50 MM
8 MM KAMSTÅL LENGDE 1,0 M I FUGENE OVER BÆREVEGGER

NB ! ALLE MÅL MÅ KONTROLLERES

VED FLERE SPENN BØR DET ALLTID BENYTTES
1 M LANG ARMERING I FUGERILLEN OVER BÆREVEGG
ELLER ANNEN UNDERSTØTTELSE.

SVEHØGDA 94 - 7550 HOMMELVIK		Sak nr.: BV-0605-0293
ARNE HENRIKSEN		Tegning: 1
LECA BYGGEPLANK		Målestokk: 1:50
MONTASJEPLAN		
BOLIGDEKKE		
Ettasjeplan:		
Hus:		
Tegningsdato: 04.05.2006		
Utført av: RV		
Revisjonsnr.:		
Godkjent av kunde:		
maxit as		Skorgenes
maxit Group		6390 Vestnes
		Foretaksnr.: NO 940 198 178 MVA
		Telefon 71 18 82 20

maxit as gir råd og veiledning basert på mottatt informasjon,
men påtar seg ikke prosjekteringsansvar i henhold til
ansvarsbestemmelsen i Plan- og bygningsloven.