


Søyler og dragere er dimensjonert ut fra snølast på 3.5 kN/m²

Alle innvendige dører leveres med 9mm flat terskel

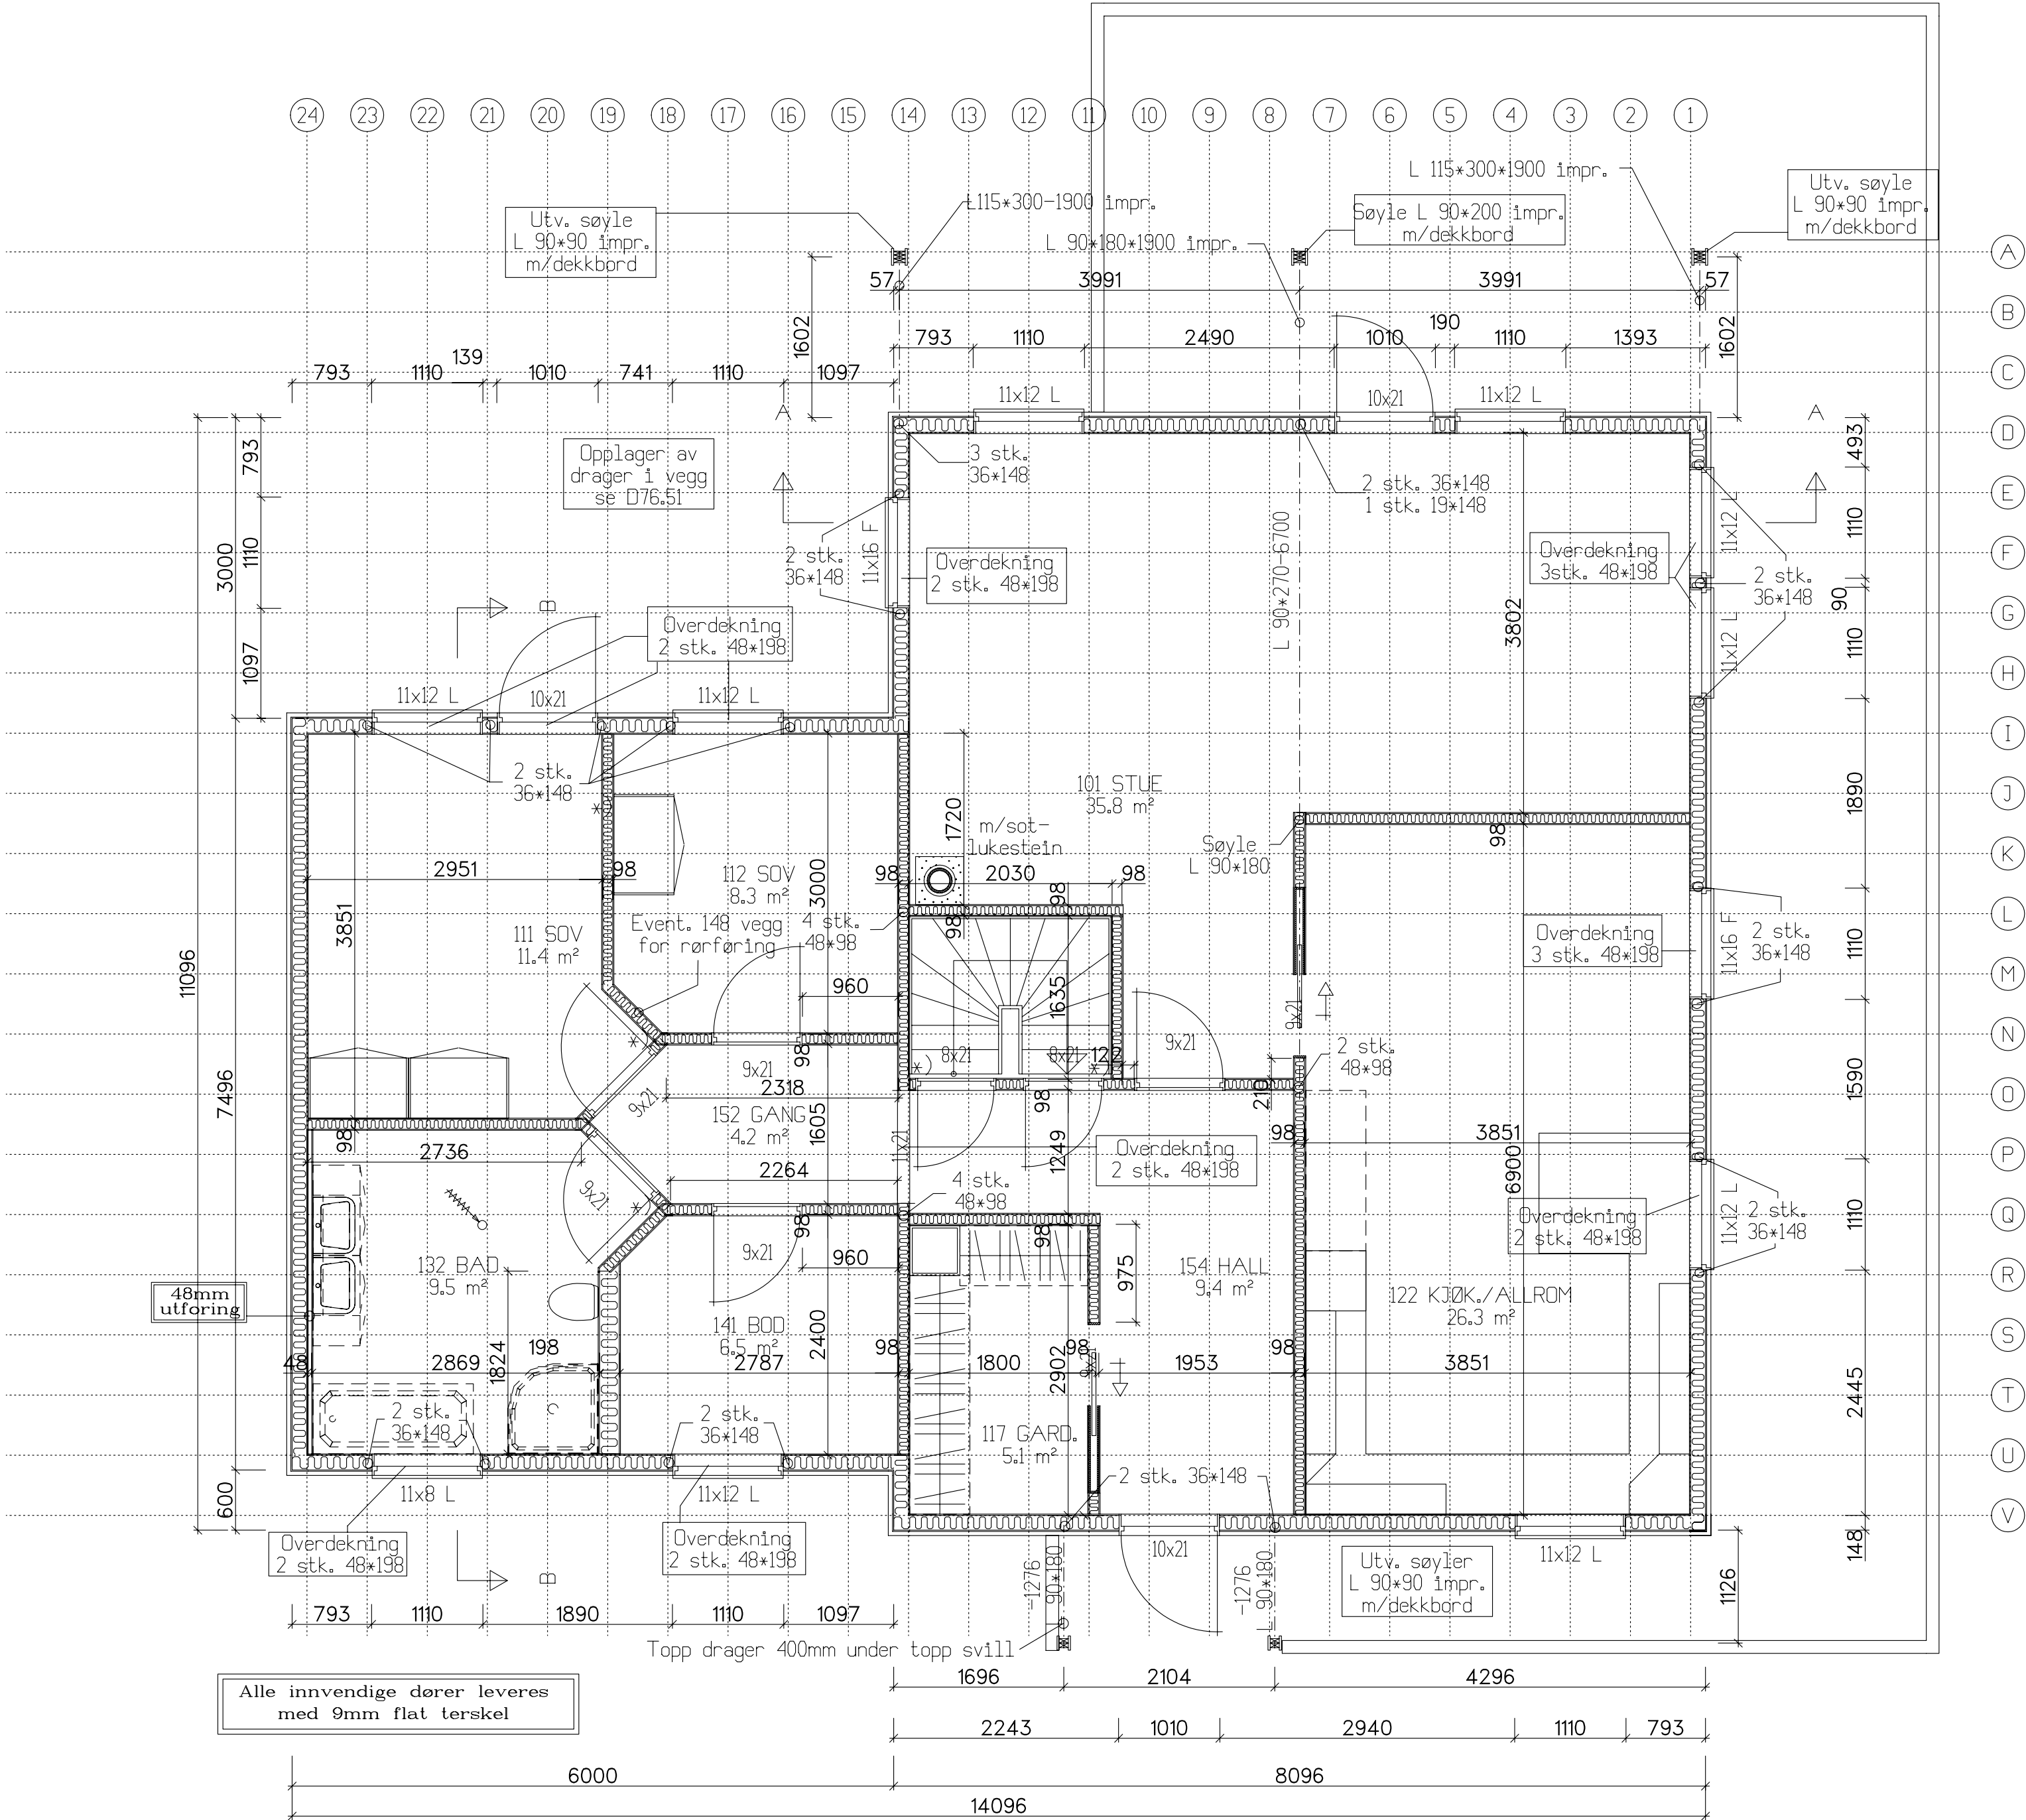

Revnr.:



Hustype  
**ESPIRA VAR.**

Tegning  
**HOVEDPLAN**

Byggherre : Trude og Arne Henriksen  
Byggeplass : V111markstoppen  
Kommune :  
Mål: 1 : 50  
Tegn.: PV  
Dato: 11.05.06  
Arkivnr: 11126  
Etterligging kfr. lov om årsverk av 12.5.1961.

Dato :

Tegn.:

Kontr.: RAN  
Kontr.:  
Dato: 11.05.06  
Nr. **B12-**